
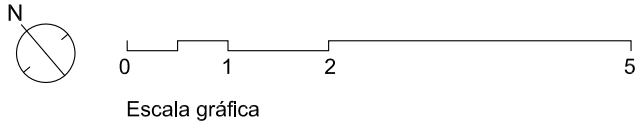
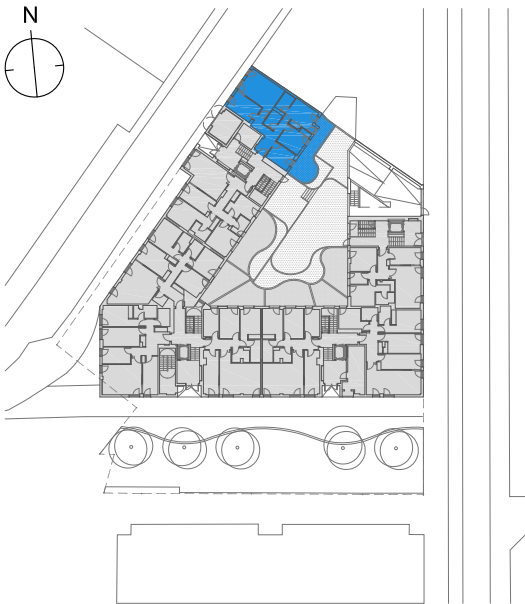


ATALÍA URBAN - VIVIENDA TIPO 3D/T01
CALLE LEALTAD Y PAVÍA (AUA-317). GIJÓN

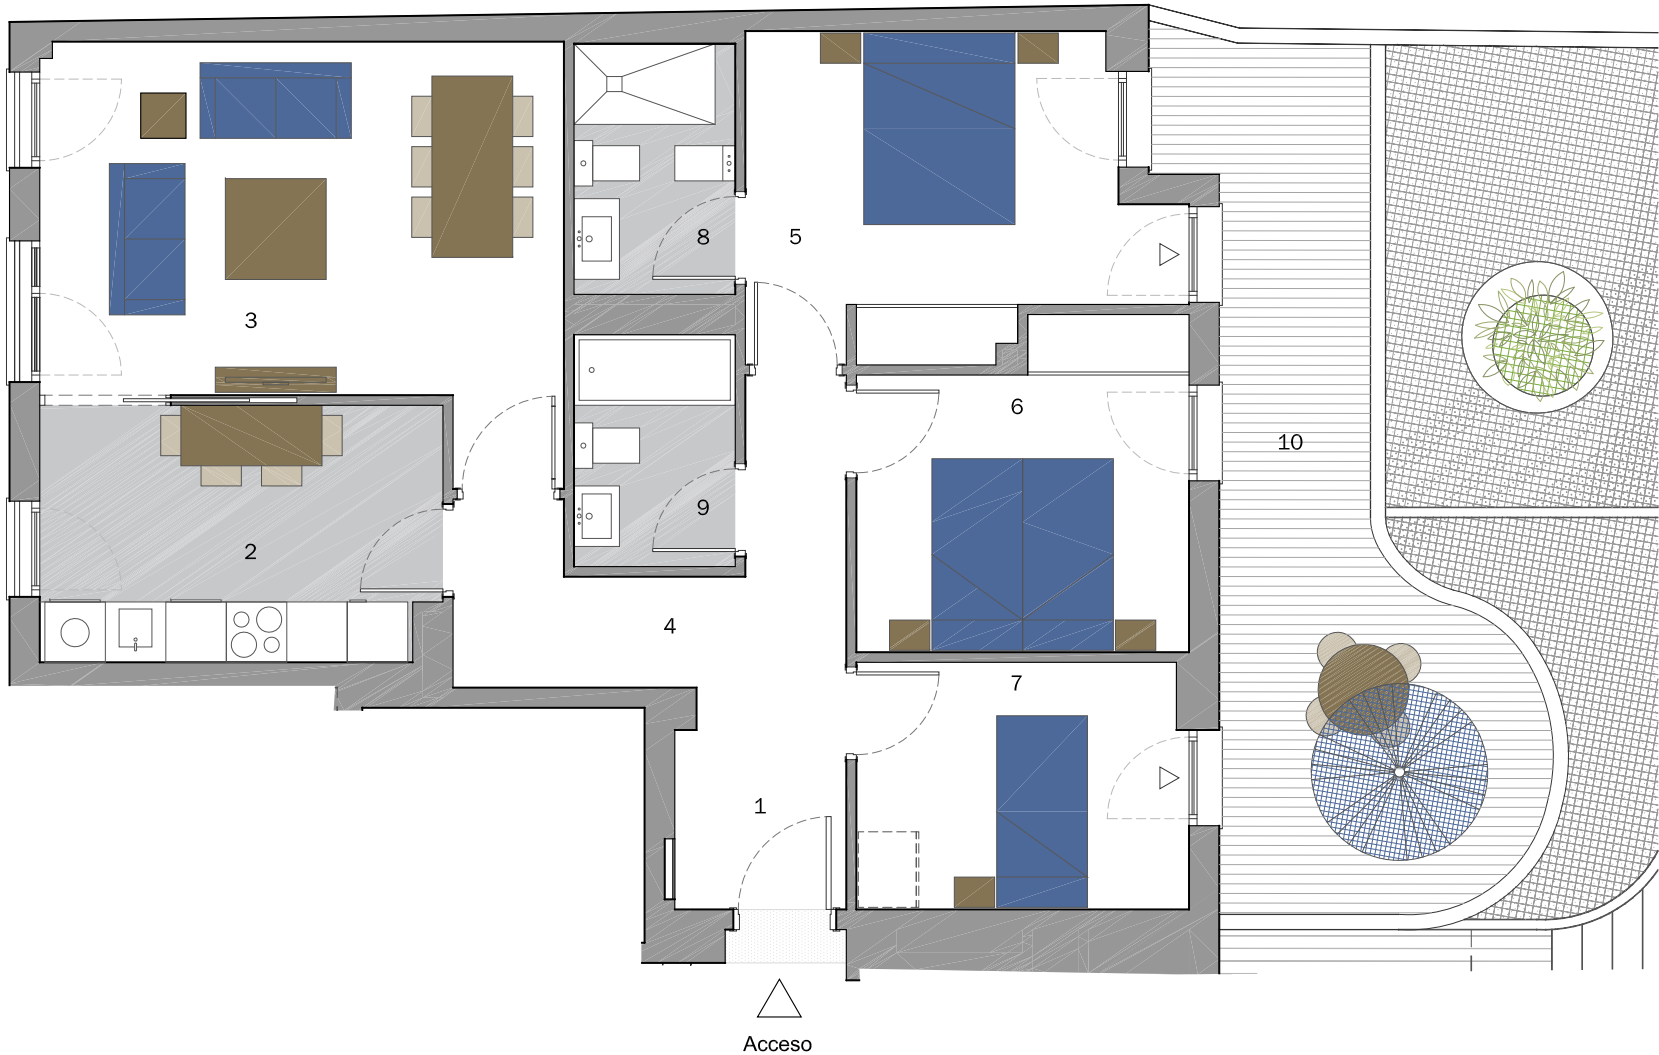

Escalera/Portal
Planta/s
Vivienda

A (puerta B)
Baja
VIVIENDA 3D/T01

Superficies

Útil interior aproximada 77.93 m2
Construida terraza 21.10 m2

Construida 92.05 m2
Construida con E.Comunes 107.69 m2

Superficies Útiles por estancia

1.Vestibulo	3.65 m2	7.Dormitorio 3	8.00 m2
2.Cocina	10.02 m2	8.Baño 1	3.98 m2
3.Salón comedor	19.23 m2	9.Baño 2	3.68 m2
4.Pasillo - Distribuidor	7.14 m2	10.Terraza	18.90 m2
5.Dormitorio principal	12.19 m2		
6.Dormitorio 2	10.04 m2		

Atalía
Urban

Nota importante: La información gráfica contenida en este soporte es orientativa, elaborada a partir del proyecto básico del edificio, y no tiene carácter contractual, por lo que podrá ser modificada por la empresa promotora durante la ejecución de las obras por causas de índole técnica, jurídica y comercial. Asimismo, el mobiliario, la decoración, los elementos de ambientación y los electrodomésticos incluidos son de carácter decorativo y no son objeto de contratación