


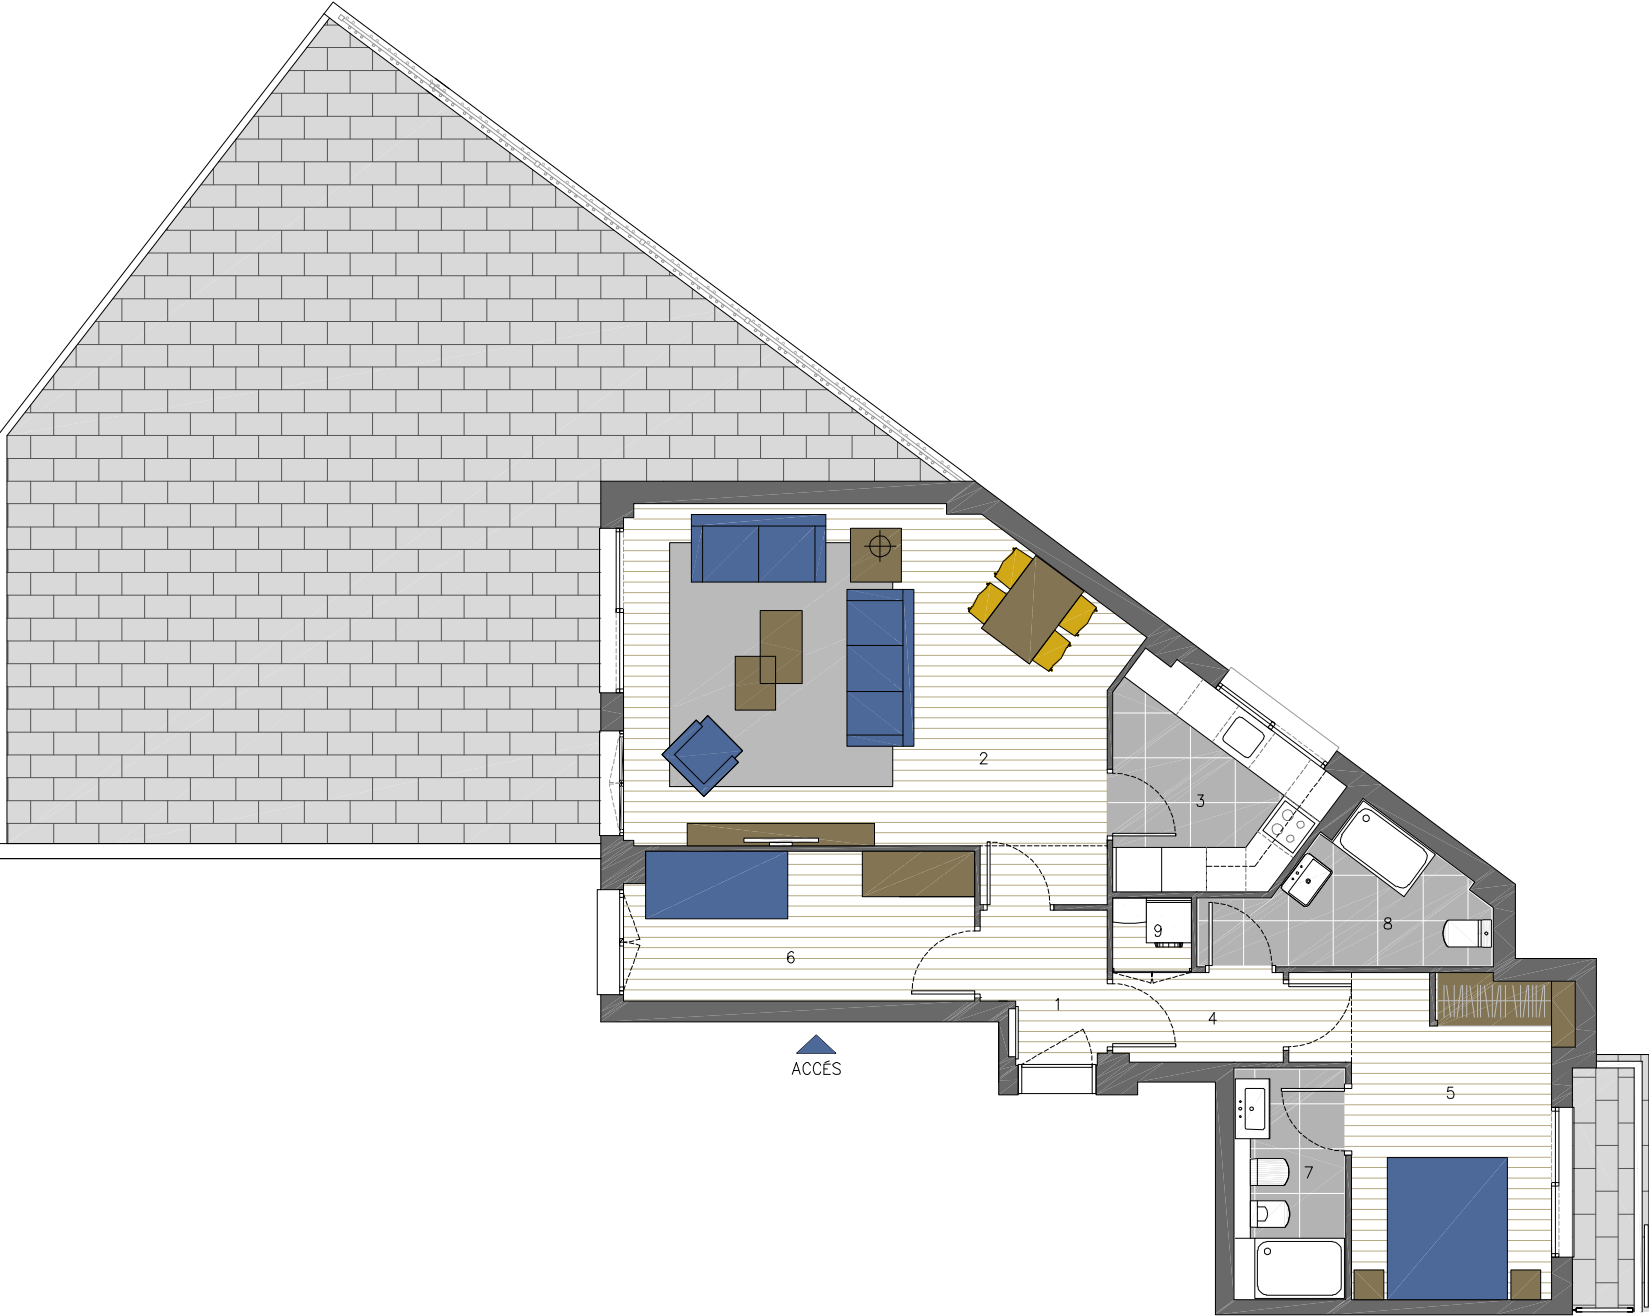

SUPERFÍCIES ÚTILS		
1.	VESTIBUL	3,15
2.	SALA – MENJADOR	29,75
3.	CUINA	7,20
4.	DISTRIBUIDOR	2,70
5.	DORMITORI 1	12,90
6.	DORMITORI 2	9,25
7.	BANY 1	5,45
8.	BANY 2	4,45
9.	SAFAREIG	1,00

PLANTA 1 ESCALA C3 – PORTA 2 HABITATGE R		
SUPERFÍCIES		
Sup. Construïda Interior		89,95
Sup. Construïda amb comuns		107,01
Sup. Útil Interior aproximada		75,85
Sup. de terrasses		84,00

