
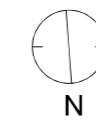
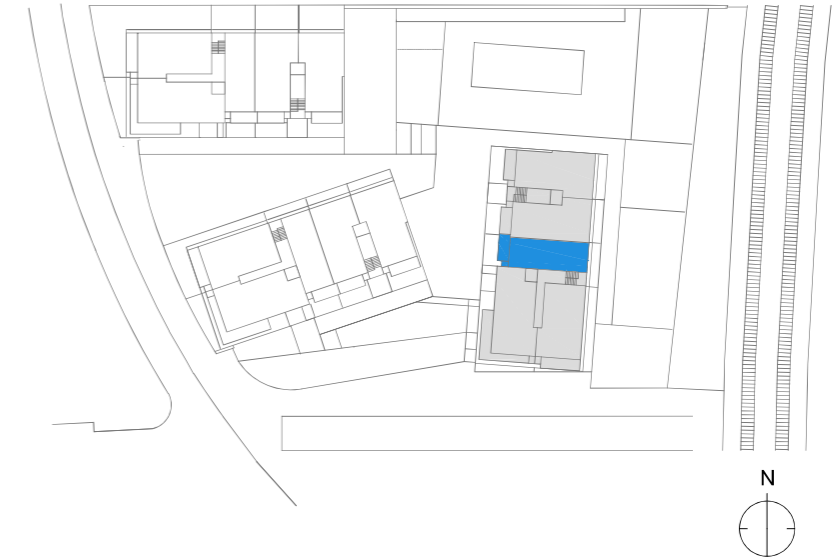


**LA FONT DE VOLPELLERES - VIVIENDAS TIPO 3**  
**PASSEIG DE LA MARE DE LA FONT 63, SANT CUGAT DEL VALLÈS**

**CULMIA**  
 Destino, tu hogar

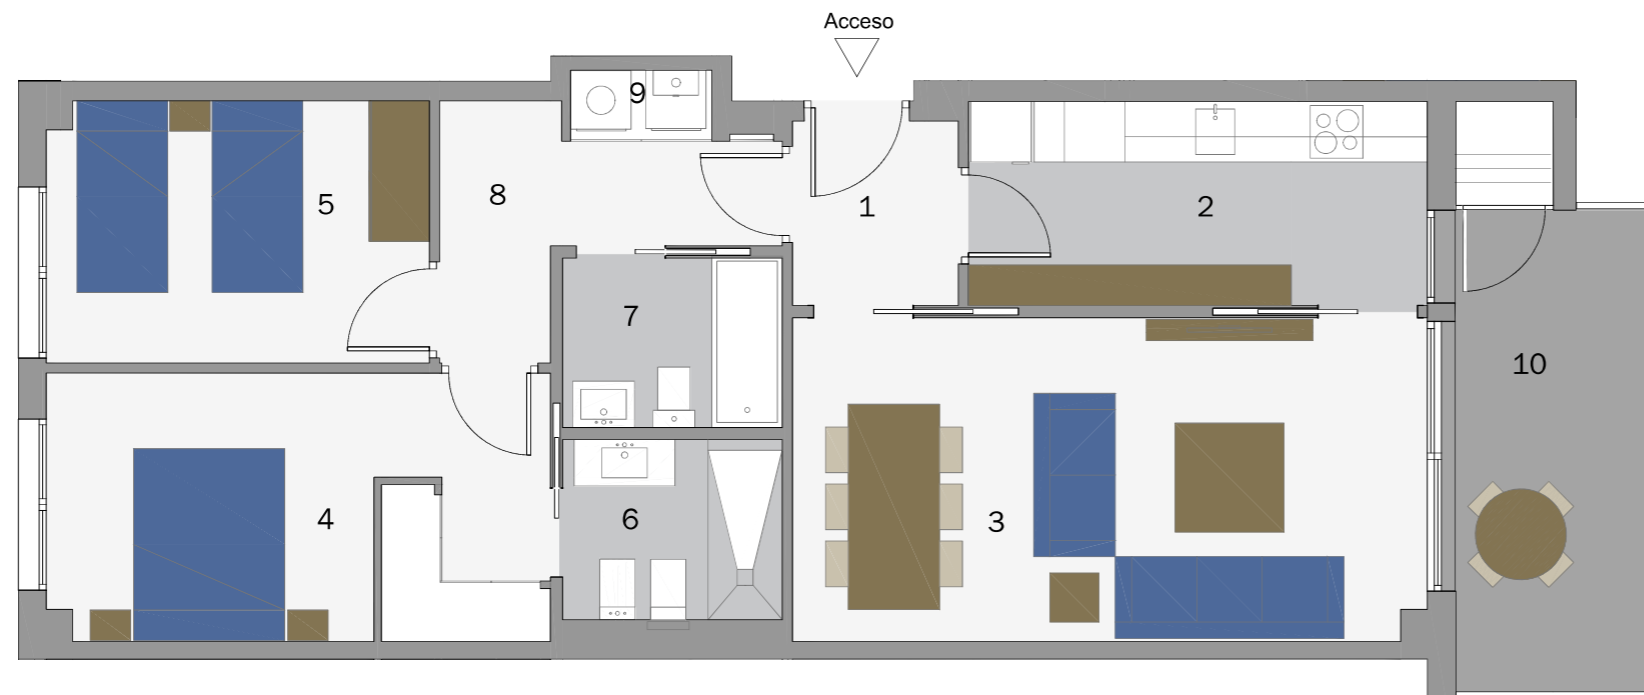

**Edificio/Escalera** Ed. 3 / Esc. A  
**Planta/s** 1,2,3,4  
**Puerta** 1

**Superficies**

Útil interior aproximada 69.40 m2  
 Construida exterior 10.15 m2

**Construida** 79.30 m2  
**Construida con E.Comunes** 96.46 m2

**Superficies Útiles por estancia**

1.Vestíbulo	3.13 m2	6.Baño 1	3.91 m2
2.Cocina	9.24 m2	7.Baño 2	3.68 m2
3.Salón comedor	20.19 m2	8.Distribuidor	5.55 m2
4.Dormitorio principal	13.09 m2	9.Lavadero interior	0.85 m2
5.Dormitorio 2	9.76 m2	10.Terraza	9.18 m2

**La Font de  
 Volpelleres**

Nota importante: La información gráfica contenida en este soporte es orientativa, elaborada a partir del proyecto básico del edificio, y no tiene carácter contractual, por lo que podrá ser modificada por la empresa promotora durante la ejecución de las obras por causas de índole técnica, jurídica y comercial. Asimismo, el mobiliario, la decoración, los elementos de ambientación y los electrodomésticos incluidos son de carácter decorativo y no son objeto de contratación