
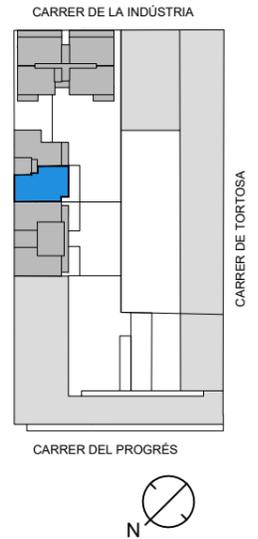


ARESTA - VIVIENDA TIPO T8-4D
CALLE PROGRÉS - CALLE TORTOSA - CALLE INDÚSTRIA, BADALONA

CULMIA

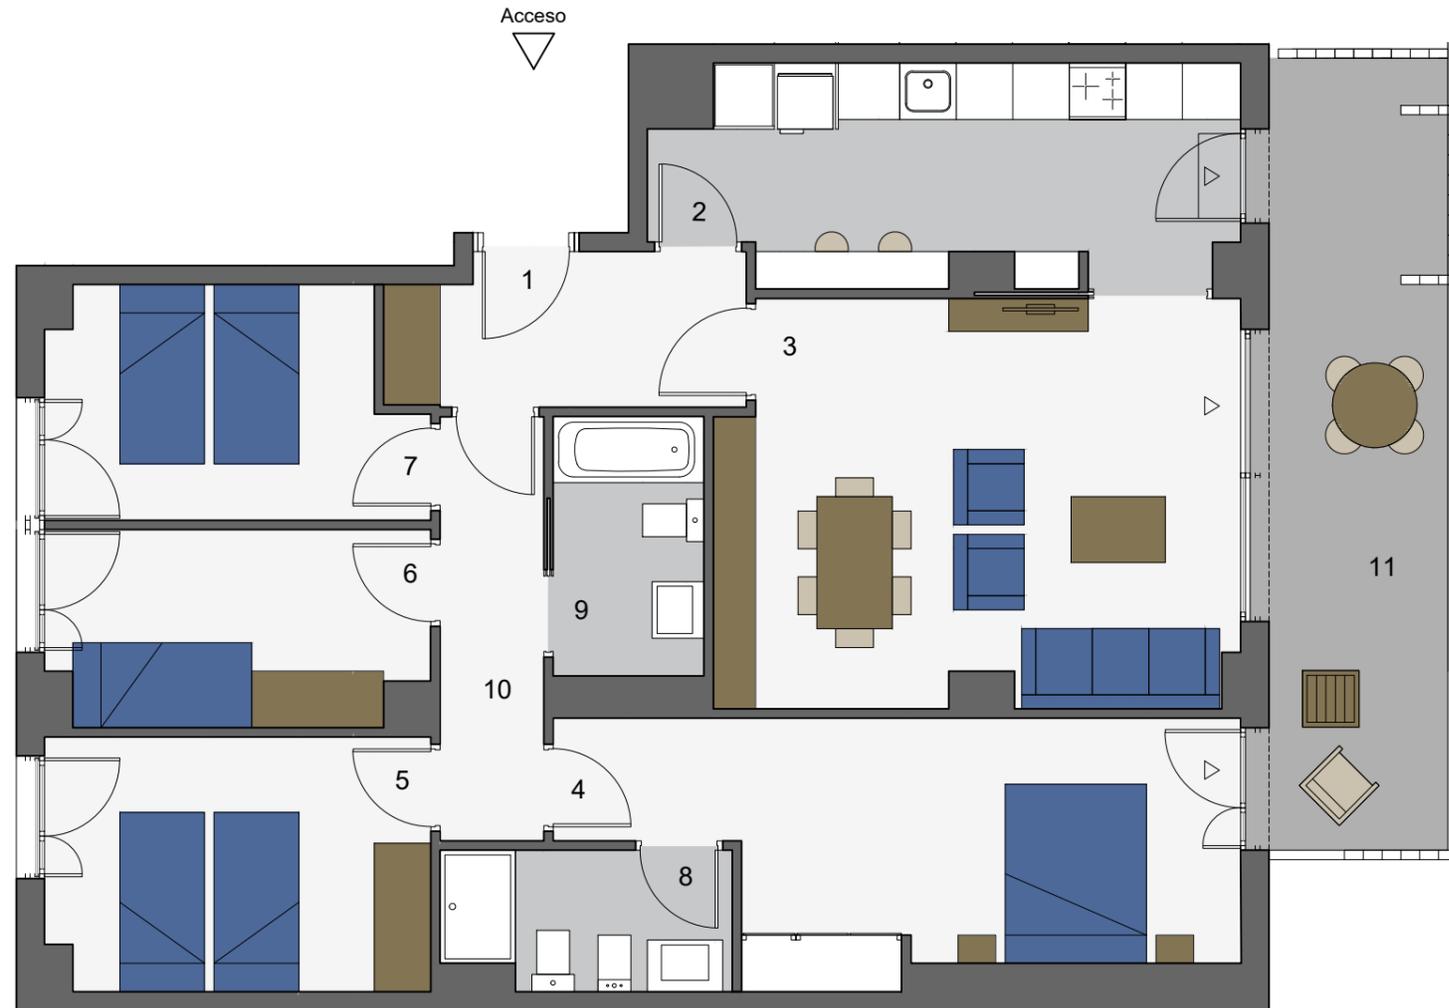

Escalera/Portal B
Planta/s 1ª a 6ª
Vivienda T8-4D

Superficies

Útil interior aproximada	101,60 m2
Construida terraza	16,90 m2
Construida interior	118,20 m2
Construida con E.Comunes	136,65 m2

Superficies Útiles por estancia

1. Vestíbulo	6,00 m2	7. Dormitorio 4	9,20 m2
2. Cocina	13,50 m2	8. Baño 1	4,40 m2
3. Salón comedor	23,40 m2	9. Baño 2	4,40 m2
4. Dormitorio principal	16,80 m2	10. Distribuidor	4,90 m2
5. Dormitorio 2	10,90 m2	11. Terraza	15,80 m2
6. Dormitorio 3	8,10 m2		

ARESTA

Nota importante: La información gráfica contenida en este soporte es orientativa, elaborada a partir del proyecto básico del edificio, y no tiene carácter contractual, por lo que podrá ser modificada por la empresa promotora durante la ejecución de las obras por causas de índole técnica, jurídica y comercial. Asimismo, el mobiliario, la decoración, los elementos de ambientación y los electrodomésticos incluidos son de carácter decorativo y no son objeto de contratación