
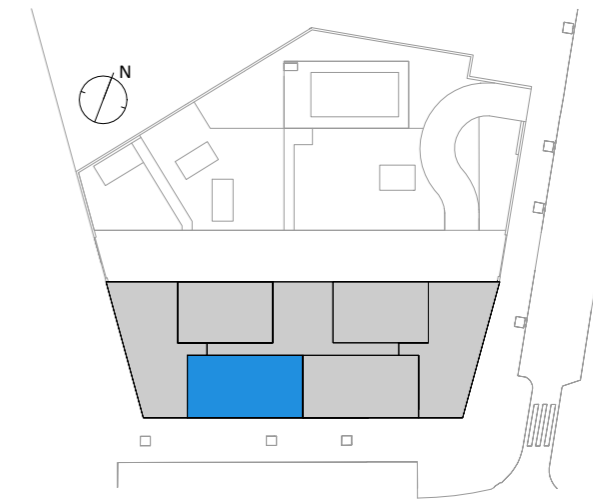


STELLA MORERAS - VIVIENDA TIPO C
CARRER DE LES MORERES 17, VALENCIA

CULMIA
 Destino, tu hogar

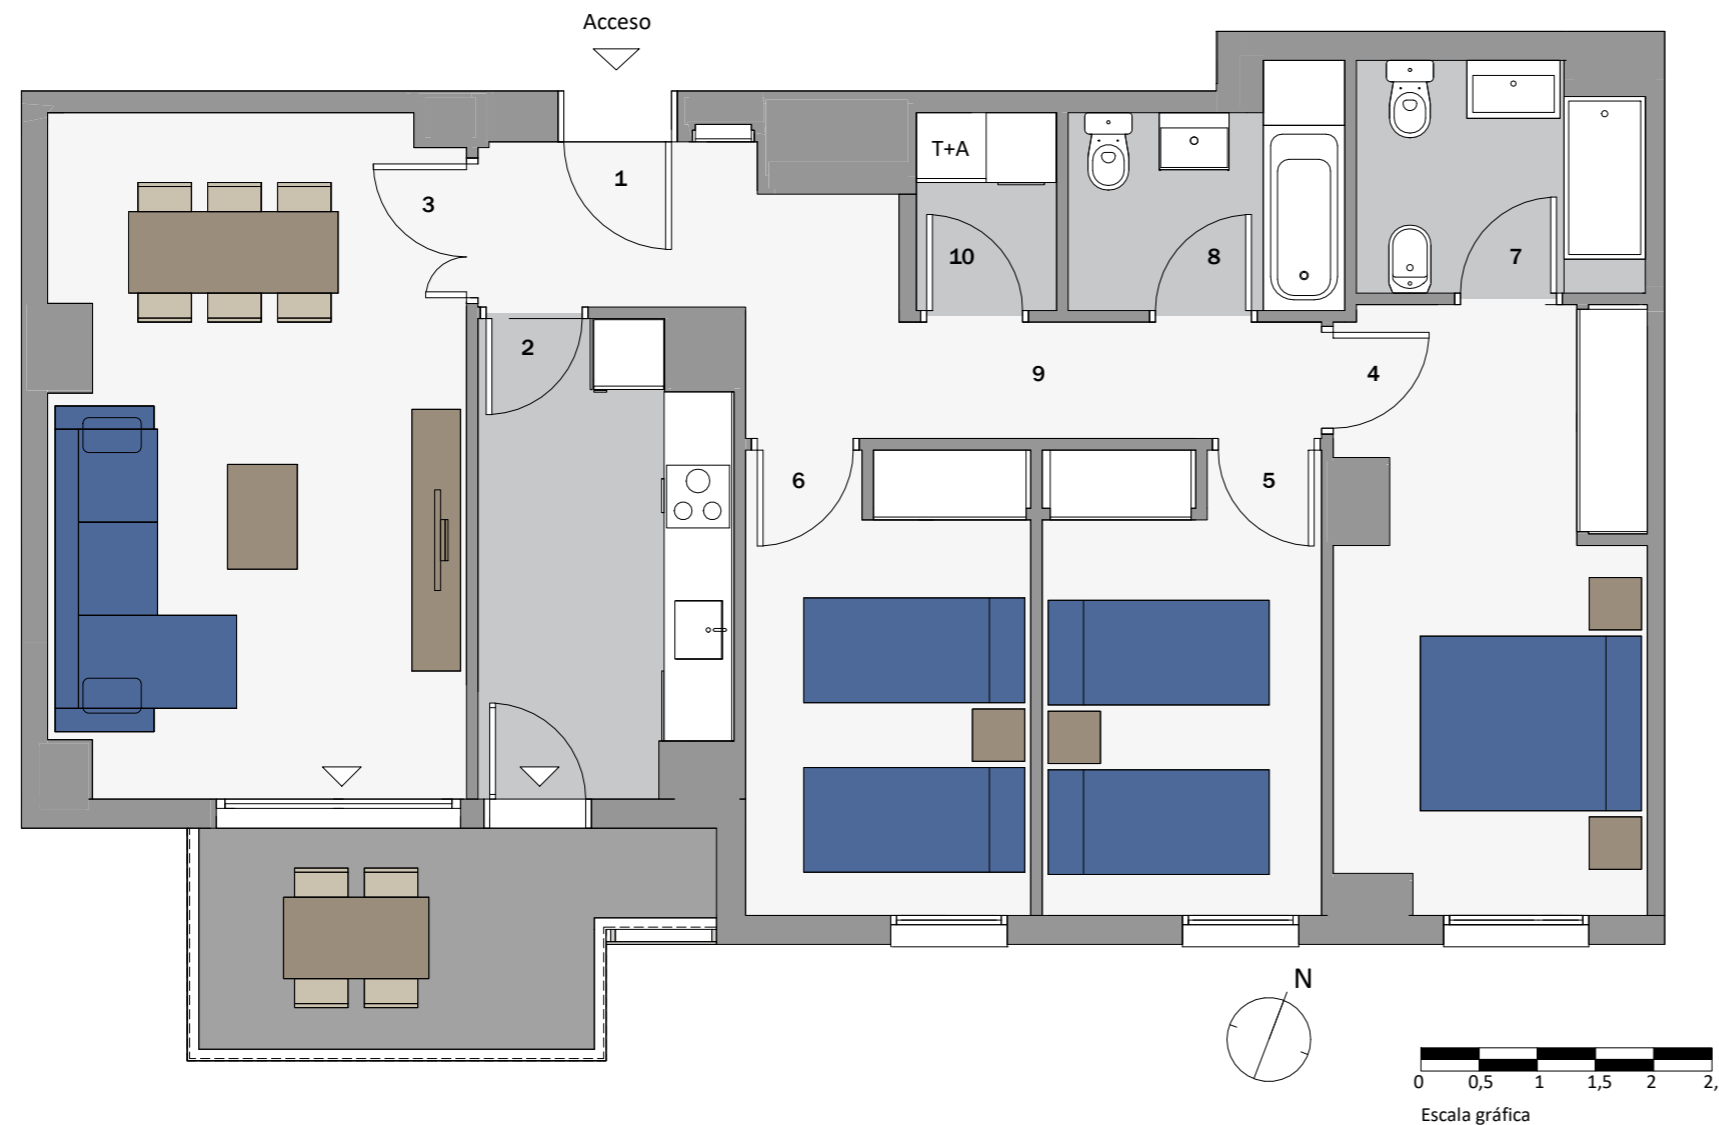

Escalera/Portal 1
Planta/s Planta 2 a 6 y 8 a 10
Vivienda (código) Vivienda C

Superficies

Útil interior aproximada 82,65 m²
 Útil terraza 7,70 m²

Construida 97,45 m²
Construida con E. Comunes 120,88 m²

Superficies Útiles por estancia

1. Vestíbulo	4,63 m ²	6. Dormitorio 3	9,74 m ²
2. Cocina	8,38 m ²	7. Baño 1	4,75 m ²
3. Salón comedor	20,60 m ²	8. Baño 2	4,35 m ²
4. Dormitorio principal	13,48 m ²	9. Distribuidor	5,13 m ²
5. Dormitorio 2	9,54 m ²	10. Lavadero	2,05 m ²

Stella Moreras

Edición 3.0_2020

Nota Importante La información gráfica contenida en este soporte es orientativa, elaborada a partir del proyecto básico del edificio, y no tiene carácter contractual, por lo que podrá ser modificada por la empresa promotora durante la ejecución de las obras por causas de índole técnica, jurídica y comercial. Asimismo, el mobiliario, la decoración, los elementos de ambientación y los electrodomésticos incluidos son de carácter decorativo y no son objeto de contratación.