


LA FONT DE VOLPELLERES - VIVIENDAS TIPO 6 - VARIANTE 1

PASSEIG DE LA MARE DE LA FONT 63, SANT CUGAT DEL VALLÈS

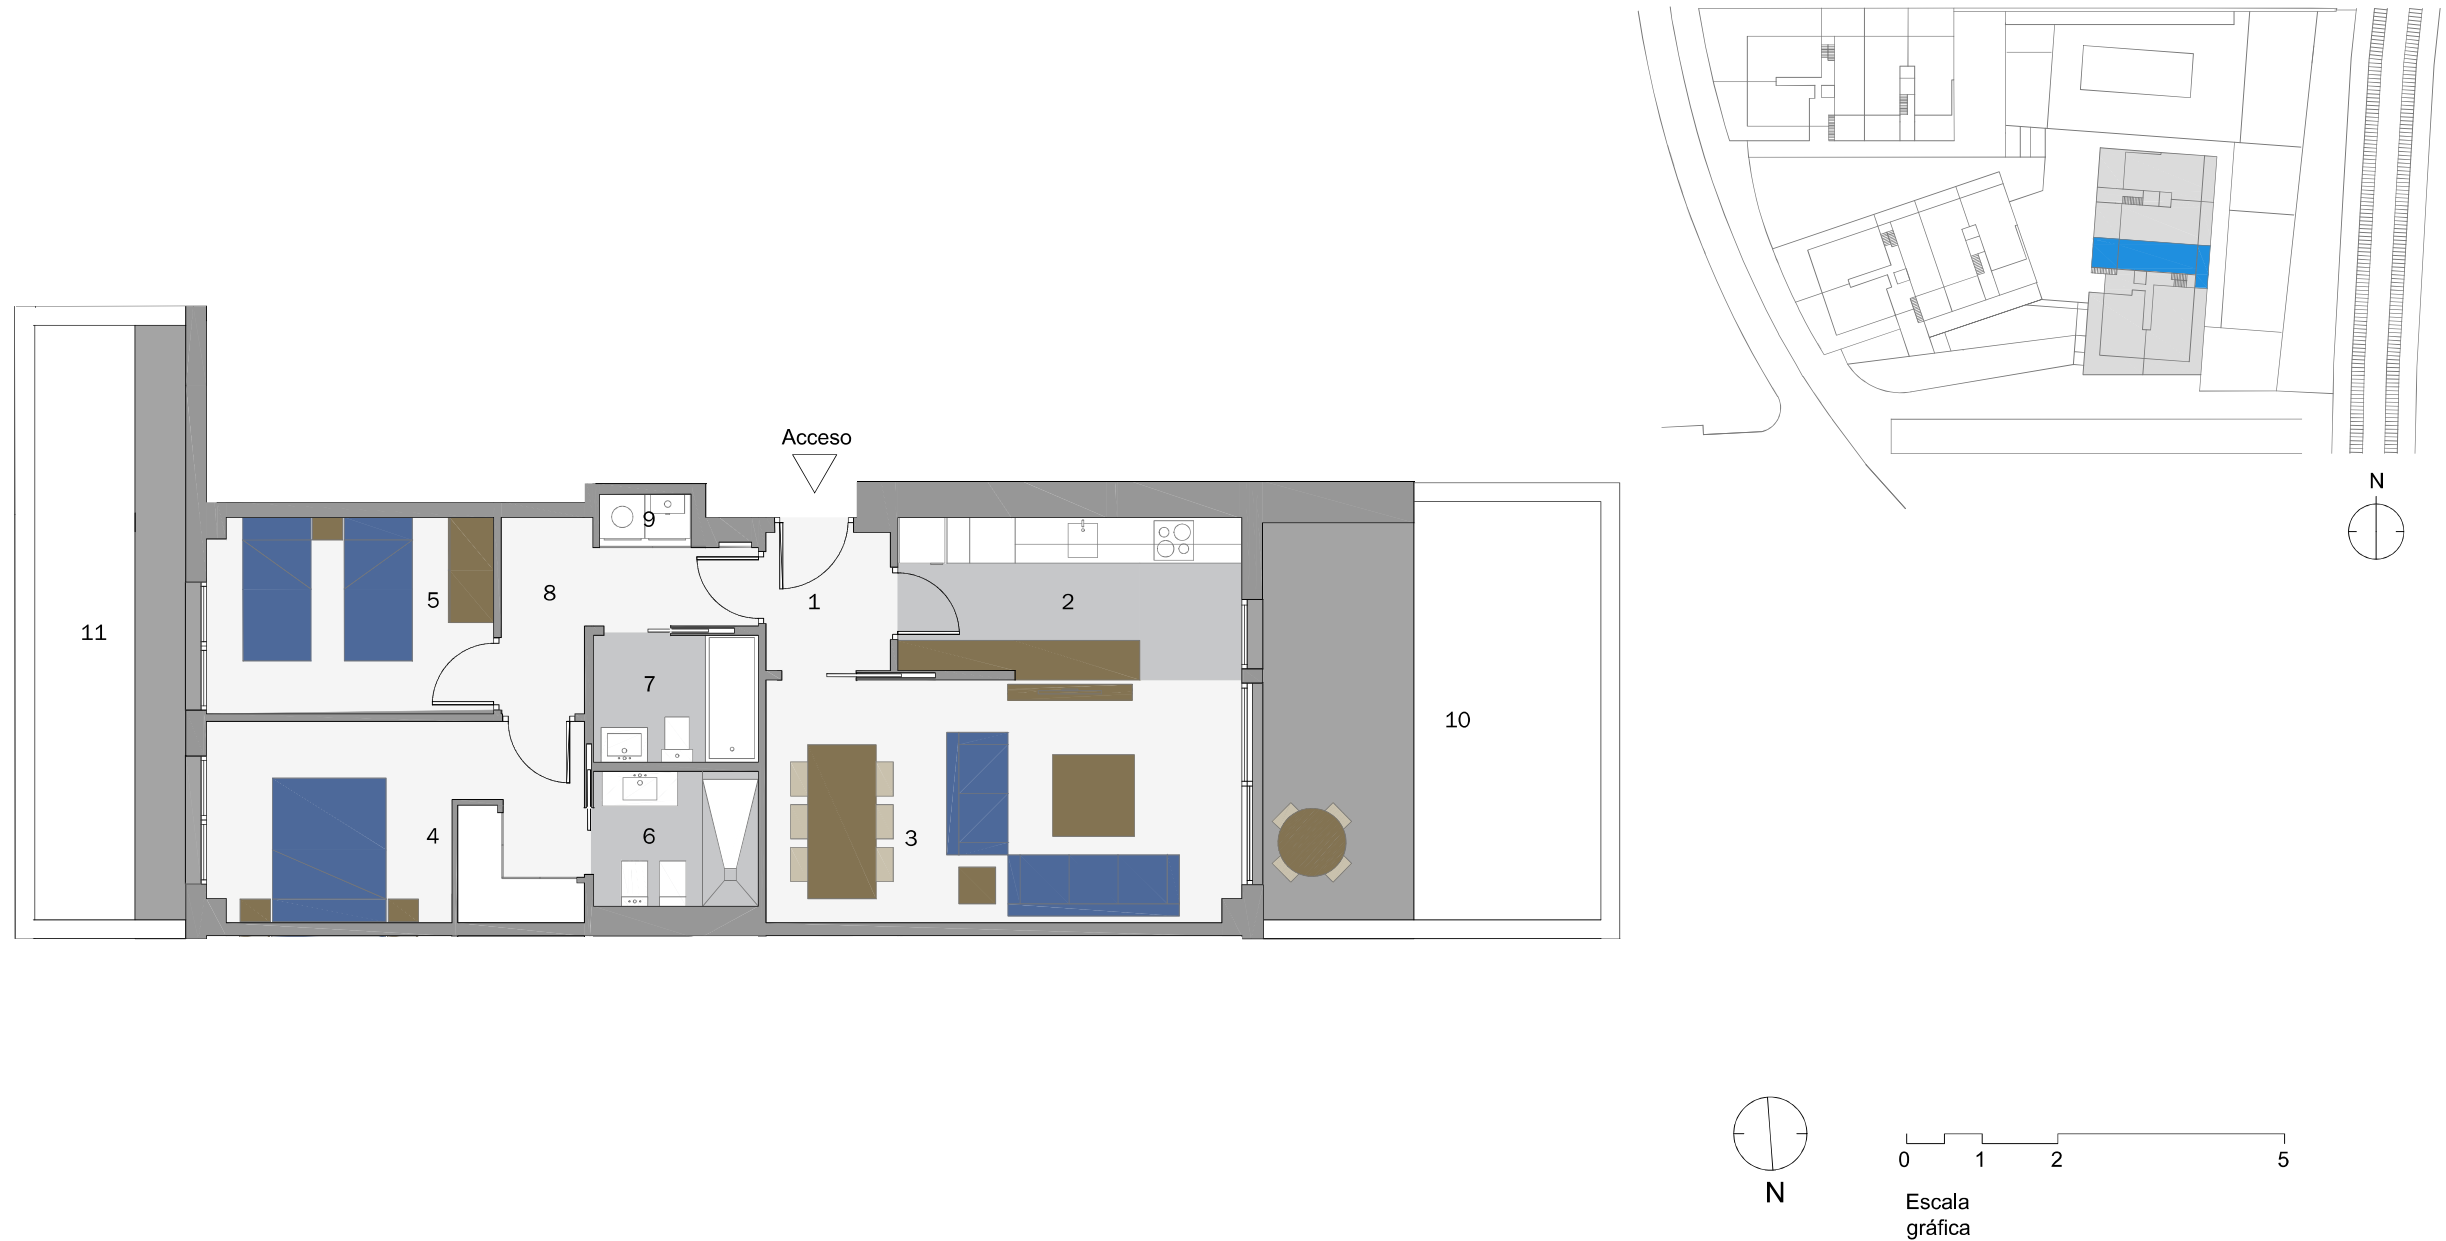

Edificio/Escalera Ed. 3 / Esc. A
Planta/s Baja
Puerta 1

Superficies

Útil interior aproximada 69.26 m2
 Construida exterior 45.09 m2

Construida 79.16 m2
Construida con E.Comunes 96.29 m2

Superficies Útiles por estancia

1.Vestíbulo	3.13 m2	6.Baño 1	3.91 m2
2.Cocina	9.24 m2	7.Baño 2	3.68 m2
3.Salón comedor	20.19 m2	8.Distribuidor	5.28 m2
4.Dormitorio principal	13.09 m2	9.Lavadero interior	0.98 m2
5.Dormitorio 2	9.76 m2	10.Jardín 1	24.21 m2
		11.Jardín 2	15.71 m2

La Font de Volpelleres