



PARC TEXTIL - SABADELL  
PLANTES: BAIXA. LOCAL: 1

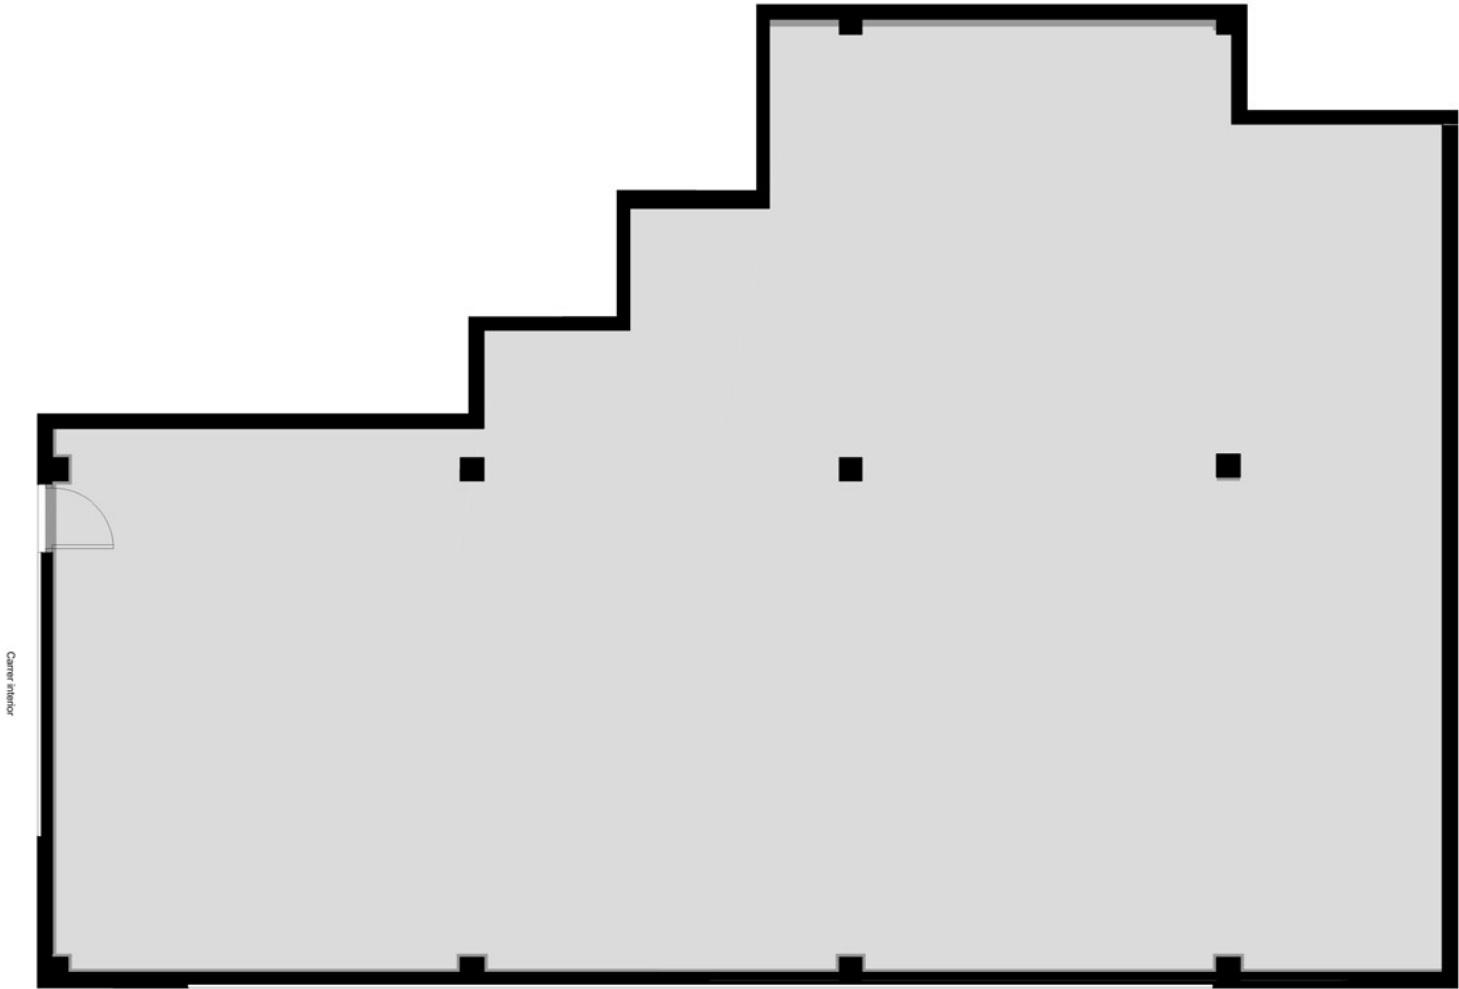

|                            |           |
|----------------------------|-----------|
| Habitatge : BAIXA Local: 1 |           |
| SUPERFÍCIES                |           |
| Const. interior            | 194.05 m² |
| Útil interior aproximada   | 184.10 m² |

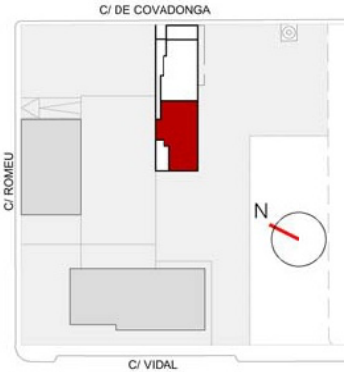

NOTA IMPORTANT: La informació gràfica i el quadre de superfícies que s'inclouen en aquest suport són orientatius, elaborats a partir del projecte bàsic de l'edifici, i no tenen caràcter contractual, per la qual cosa l'empresa promotora els pot modificar durant l'execució de les obres per causes de tipus tècnic, jurídic i comercial. Així mateix, el mobiliari, la decoració, els elements d'ambientació i els electrodomèstics inclosos són decoratius i no són