

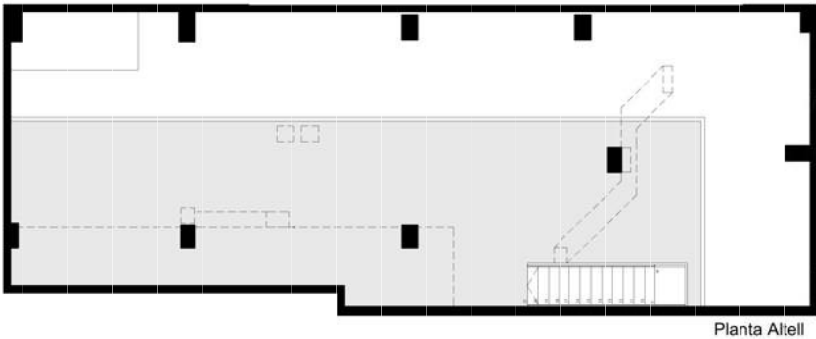
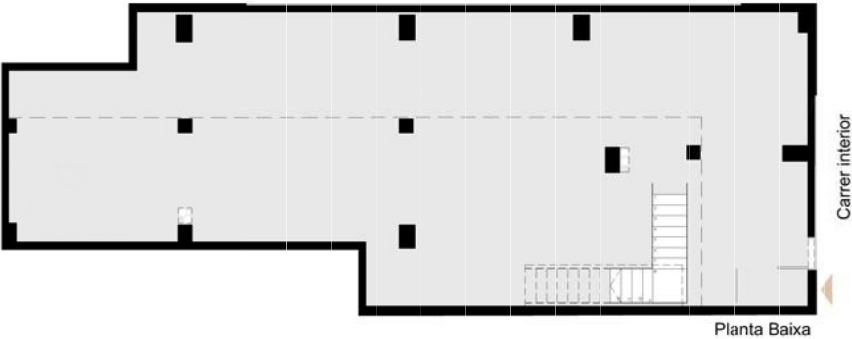
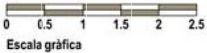



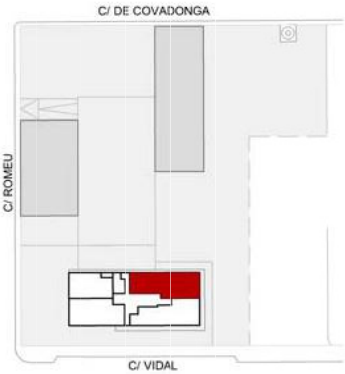


Útil local	141.05 m²
Const. local	152.15 m²

Planta:Baixa i Altell, Local: 2	
SUPERFÍCIES	
Const. interior	241.45 m²
Útil interior aproximada	219.40 m²




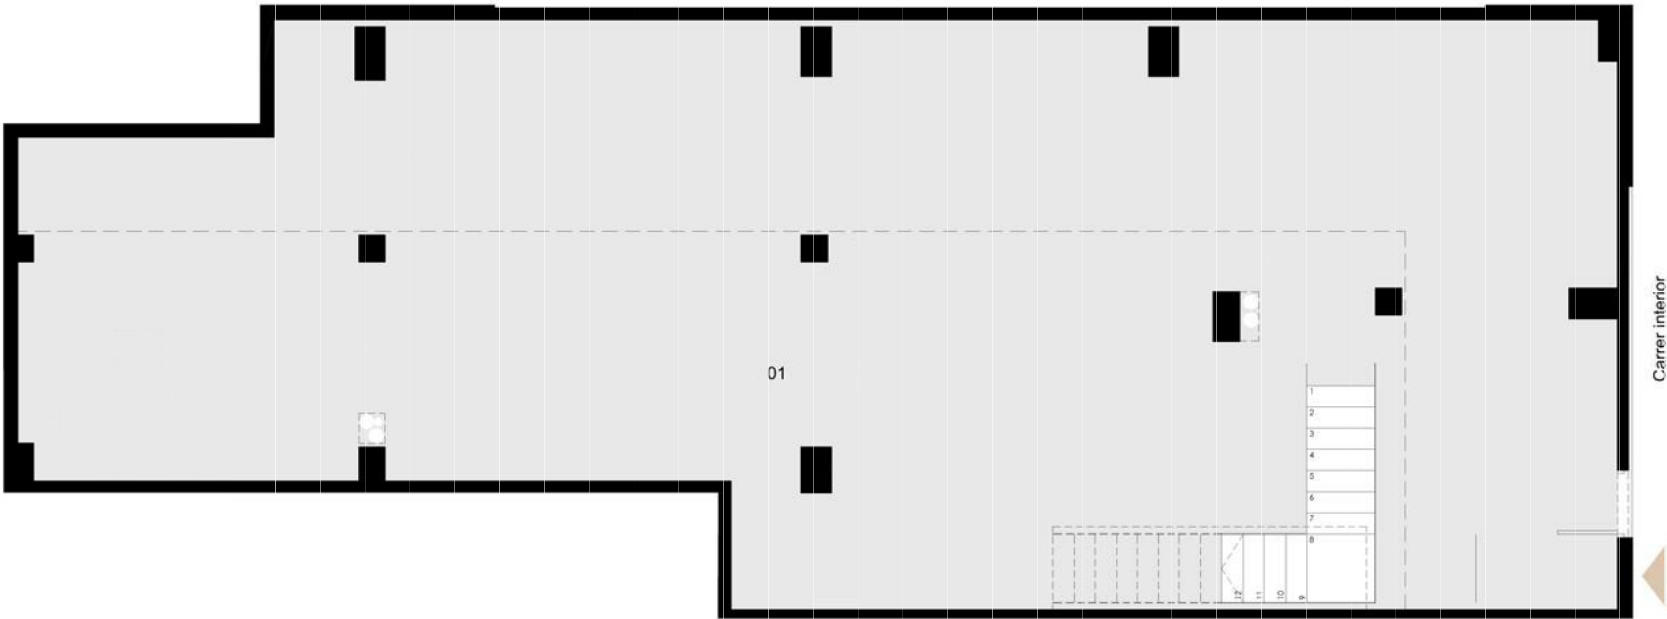


NOTA IMPORTANT: La informació gràfica i el quadre de superfícies que s'inclouen en aquest suport són orientatius, elaborats a partir del projecte bàsic de l'edifici, i no tenen caràcter contractual, per la qual cosa l'empresa promotora els pot modificar durant l'execució de les obres per causes de tipus tècnic, jurídic i comercial. Així mateix, el mobiliari, la decoració, els elements d'ambientació i els electrodomèstics inclosos són decoratius i no són objecte de contractació.

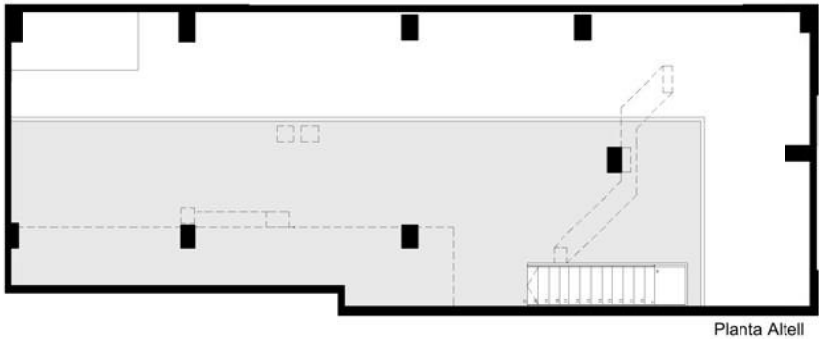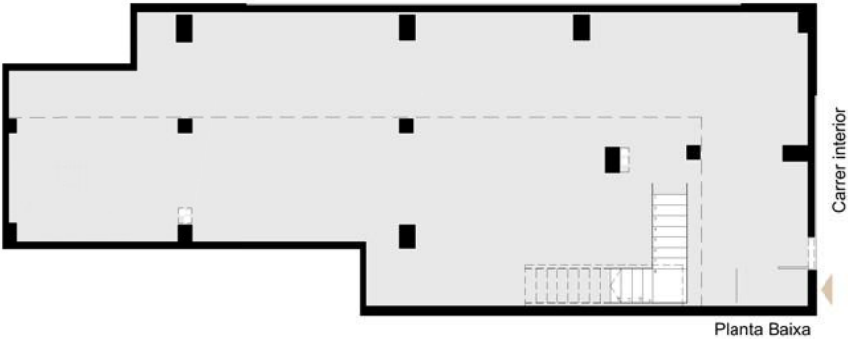

Útil local atell	78.40 m²
Const. local atell	89.25 m²

Planta:Baixa i Atell, Local: 2	
SUPERFÍCIES	
Const. interior	241.45 m²
Útil interior aproximada	219.40 m²

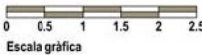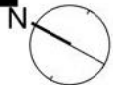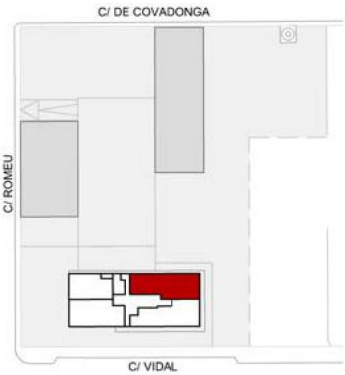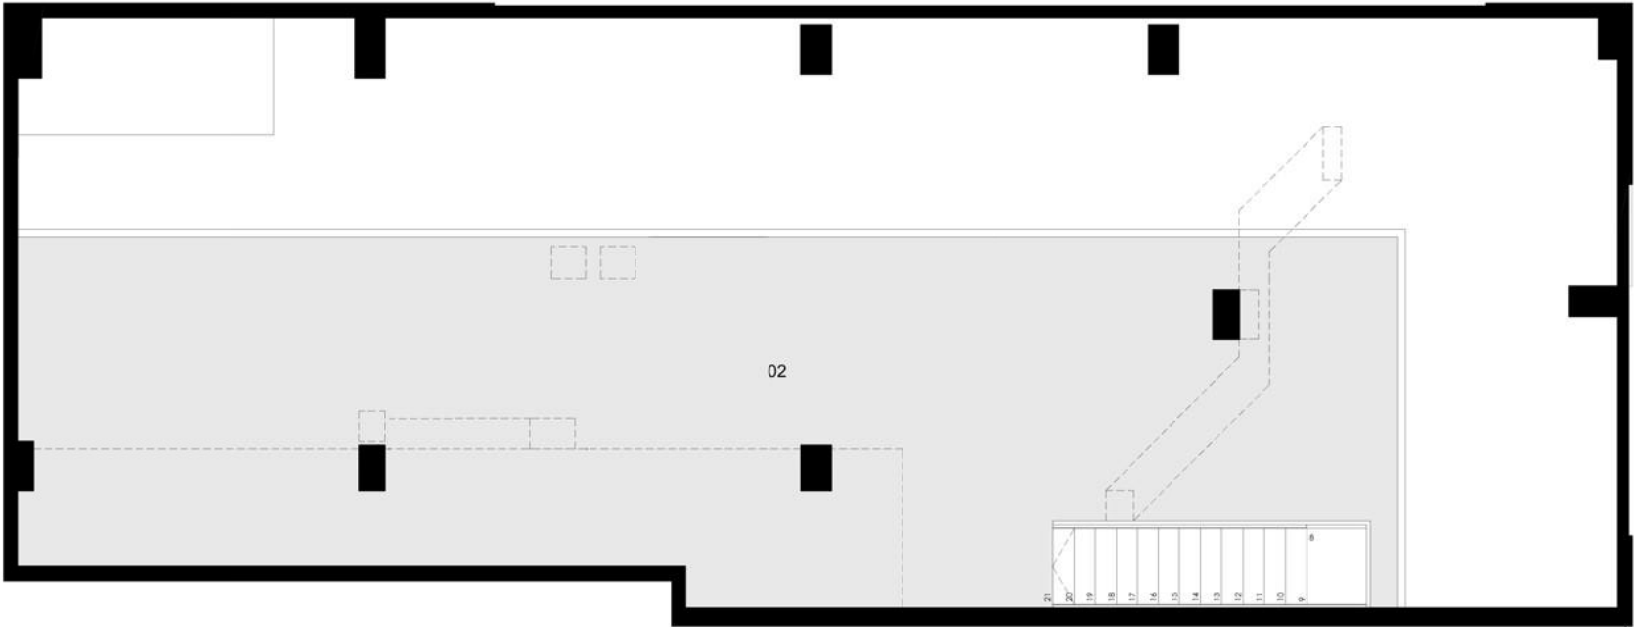

NOTA IMPORTANT: La informació gràfica i el quadre de superfícies que s'inclouen en aquest suport són orientatius, elaborats a partir del projecte bàsic de l'edifici, i no tenen caràcter contractual, per la qual cosa l'empresa promotora els pot modificar durant l'execució de les obres per causes de tipus tècnic, jurídic i comercial. Així mateix, el mobiliari, la decoració, els elements d'ambientació i els electrodomèstics inclosos són decoratius i no són objecte de contractació.