

Themis Riera

Vivienda Tipo AT3 - Libre

Escalera / Portal A2, A3
Planta/s Planta 3 a 6

Superficies


Útil interior aproximada 81,96 m²
Útil terraza 9,48 m²

Construida 95,21 m²
Construida con E.Comunes A2 113,78 m²
Construida con E.Comunes A3 121,08 m²

Superficies útiles por estancia

1 Vestibulo	6,88 m ²
2 Cocina	11,58 m ²
3 Salón comedor	22,19 m ²
4 Dormitorio principal	11,19 m ²
5 Dormitorio 2	9,26 m ²
6 Dormitorio 3	10,05 m ²
7 Baño 1	4,04 m ²
8 Baño 2	3,61 m ²
9 Distribuidor	3,16 m ²
10 Terraza	9,48 m ²

Plano de conjunto

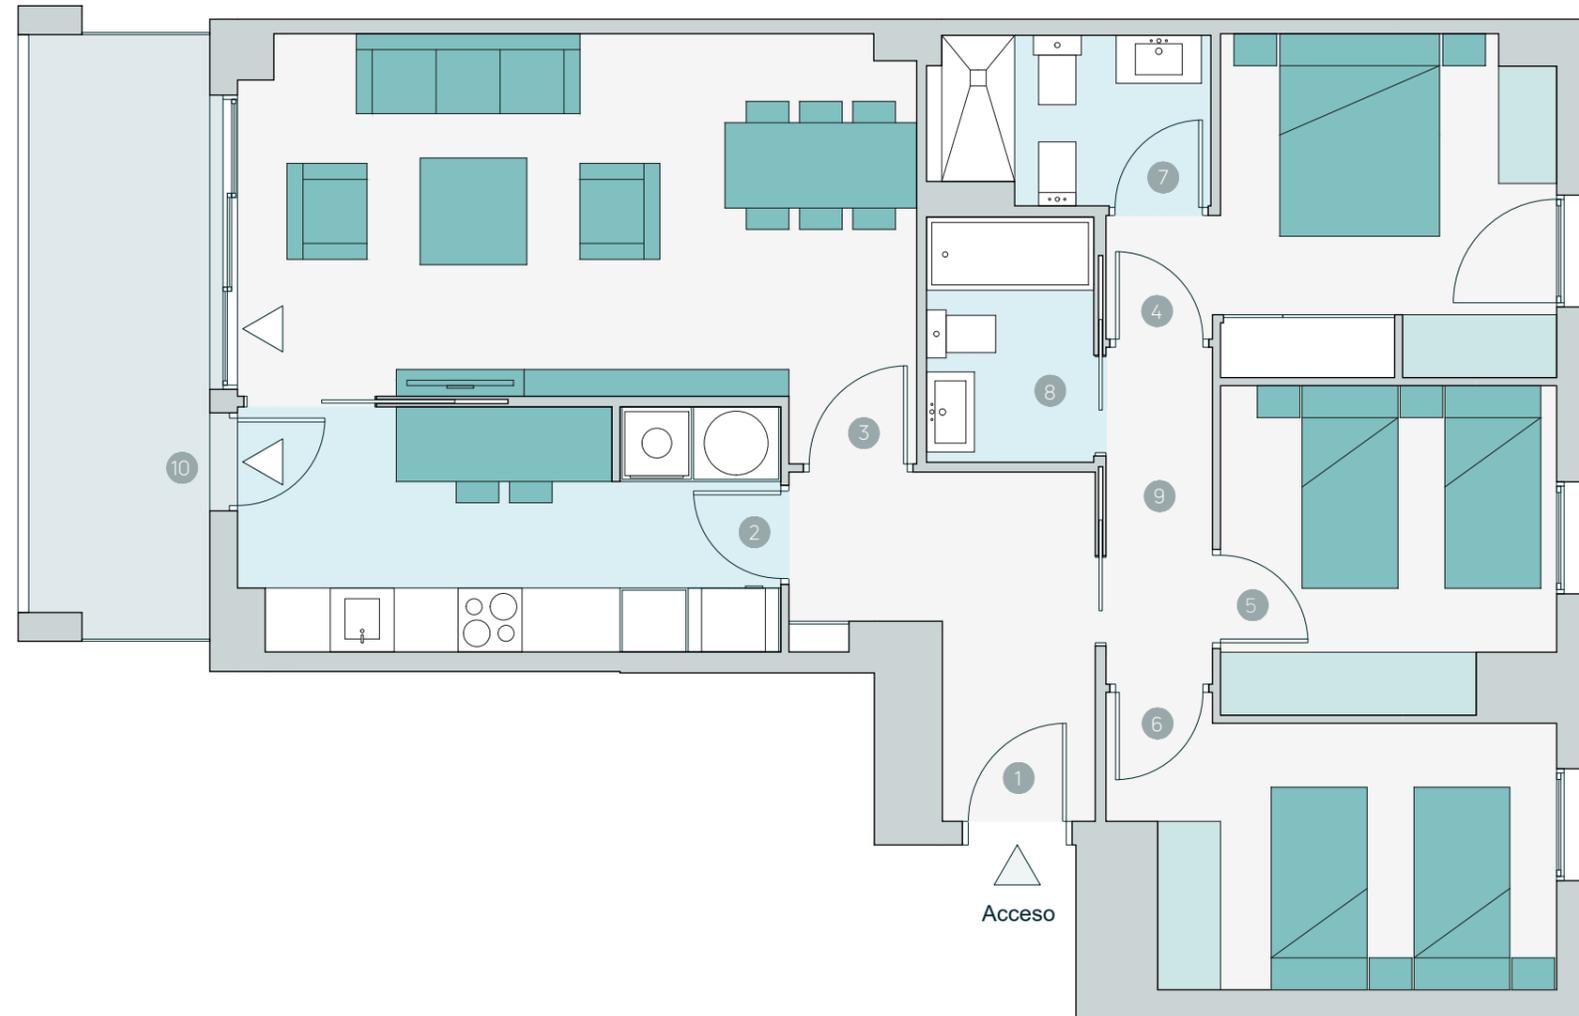

0 1 2 5

Escala gráfica

Advertencia Legal. La información gráfica contenida en este soporte es orientativa, elaborada a partir del proyecto básico del edificio, y no tiene carácter contractual, por lo que podrá ser modificada por la empresa promotora durante la ejecución de las obras por causas de índole técnica, jurídica y comercial. Asimismo, el mobiliario, la decoración, los elementos de ambientación y los electrodomésticos incluidos son de carácter decorativo y no son objeto de contratación.

Nº Edición XX
Fecha XX/XX/XXXX

CULMIA
Destino, tu hogar