

Themis Riera

Vivienda Tipo AT4 - Libre

Escalera / Portal	A3
Planta/s	Planta 1 a 10

Superficies


Útil interior aproximada	92,02 m ²
Útil terraza	15,90 m ²

Construida	108,37 m ²
Construida con E.Comunes	137,82 m ²

Superficies útiles por estancia


1	Vestibulo	4,33 m ²
2	Cocina	10,60 m ²
3	Salón comedor	23,49 m ²
4	Dormitorio principal	16,33 m ²
5	Dormitorio 2	8,86 m ²
6	Dormitorio 3	9,12 m ²
7	Dormitorio 4	8,55 m ²
8	Baño 1	3,90 m ²
9	Baño 2	3,45 m ²
10	Distribuidor	3,39 m ²
11	Terraza	15,90 m ²

Plano de conjunto

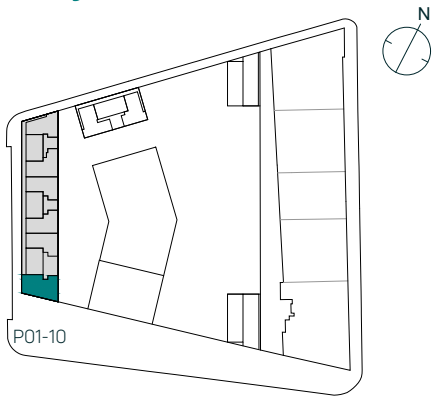

Advertencia Legal. La información gráfica contenida en este soporte es orientativa, elaborada a partir del proyecto básico del edificio, y no tiene carácter contractual, por lo que podrá ser modificada por la empresa promotora durante la ejecución de las obras por causas de índole técnica, jurídica y comercial. Asimismo, el mobiliario, la decoración, los elementos de ambientación y los electrodomésticos incluidos son de carácter decorativo y no son objeto de contratación.

Nº Edición XX
Fecha XX/XX/XXXX

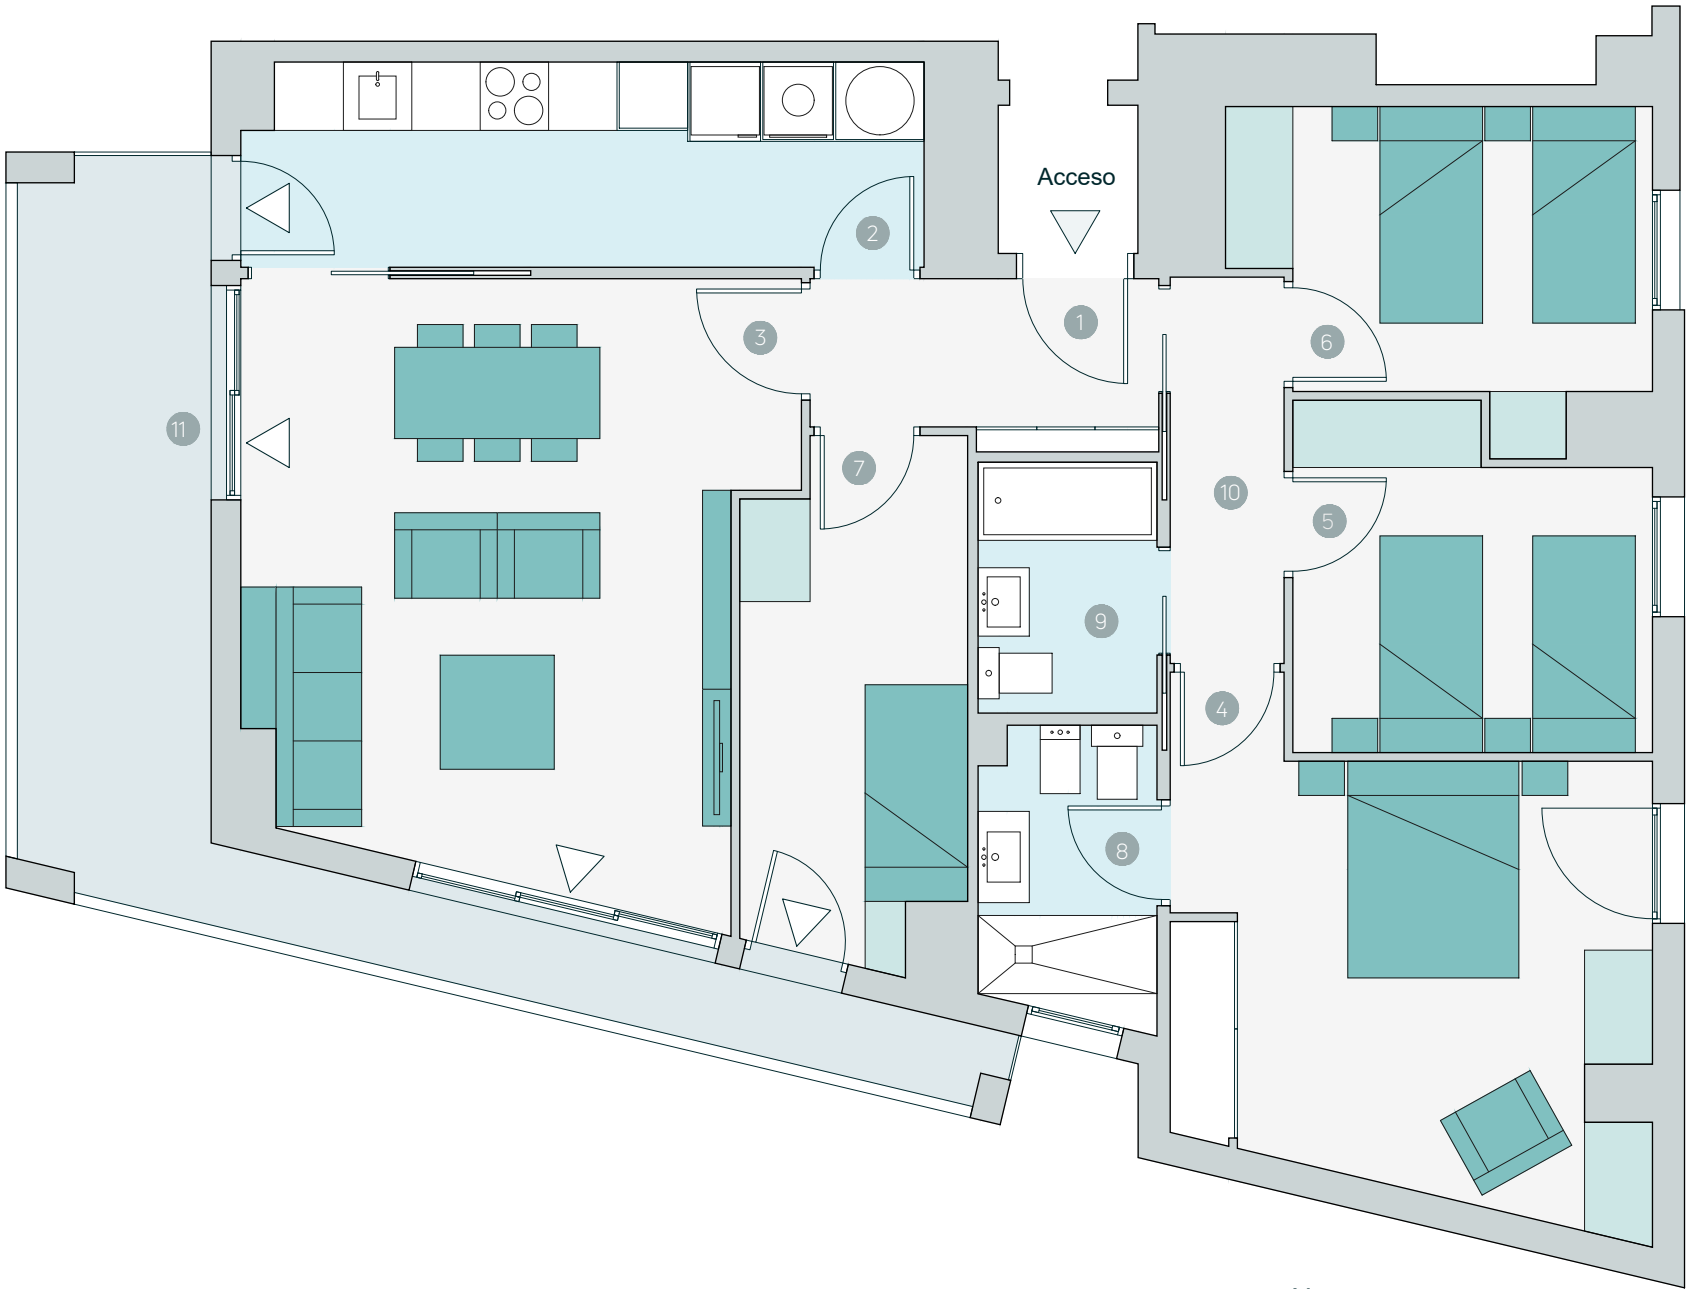

CULMIA
Destino, tu hogar