
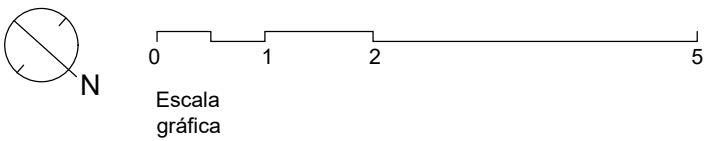
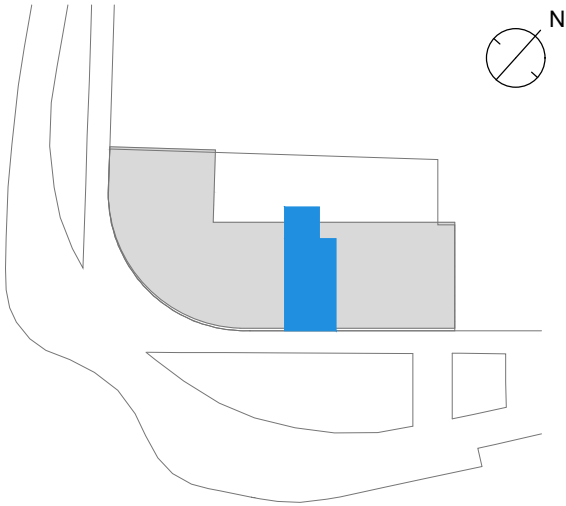


AIRES DA PONTE - PLANTA BAJA - LOCAL 02
RUA ERNESTINA OTERO SESTELO S/N. PONTEVEDRA

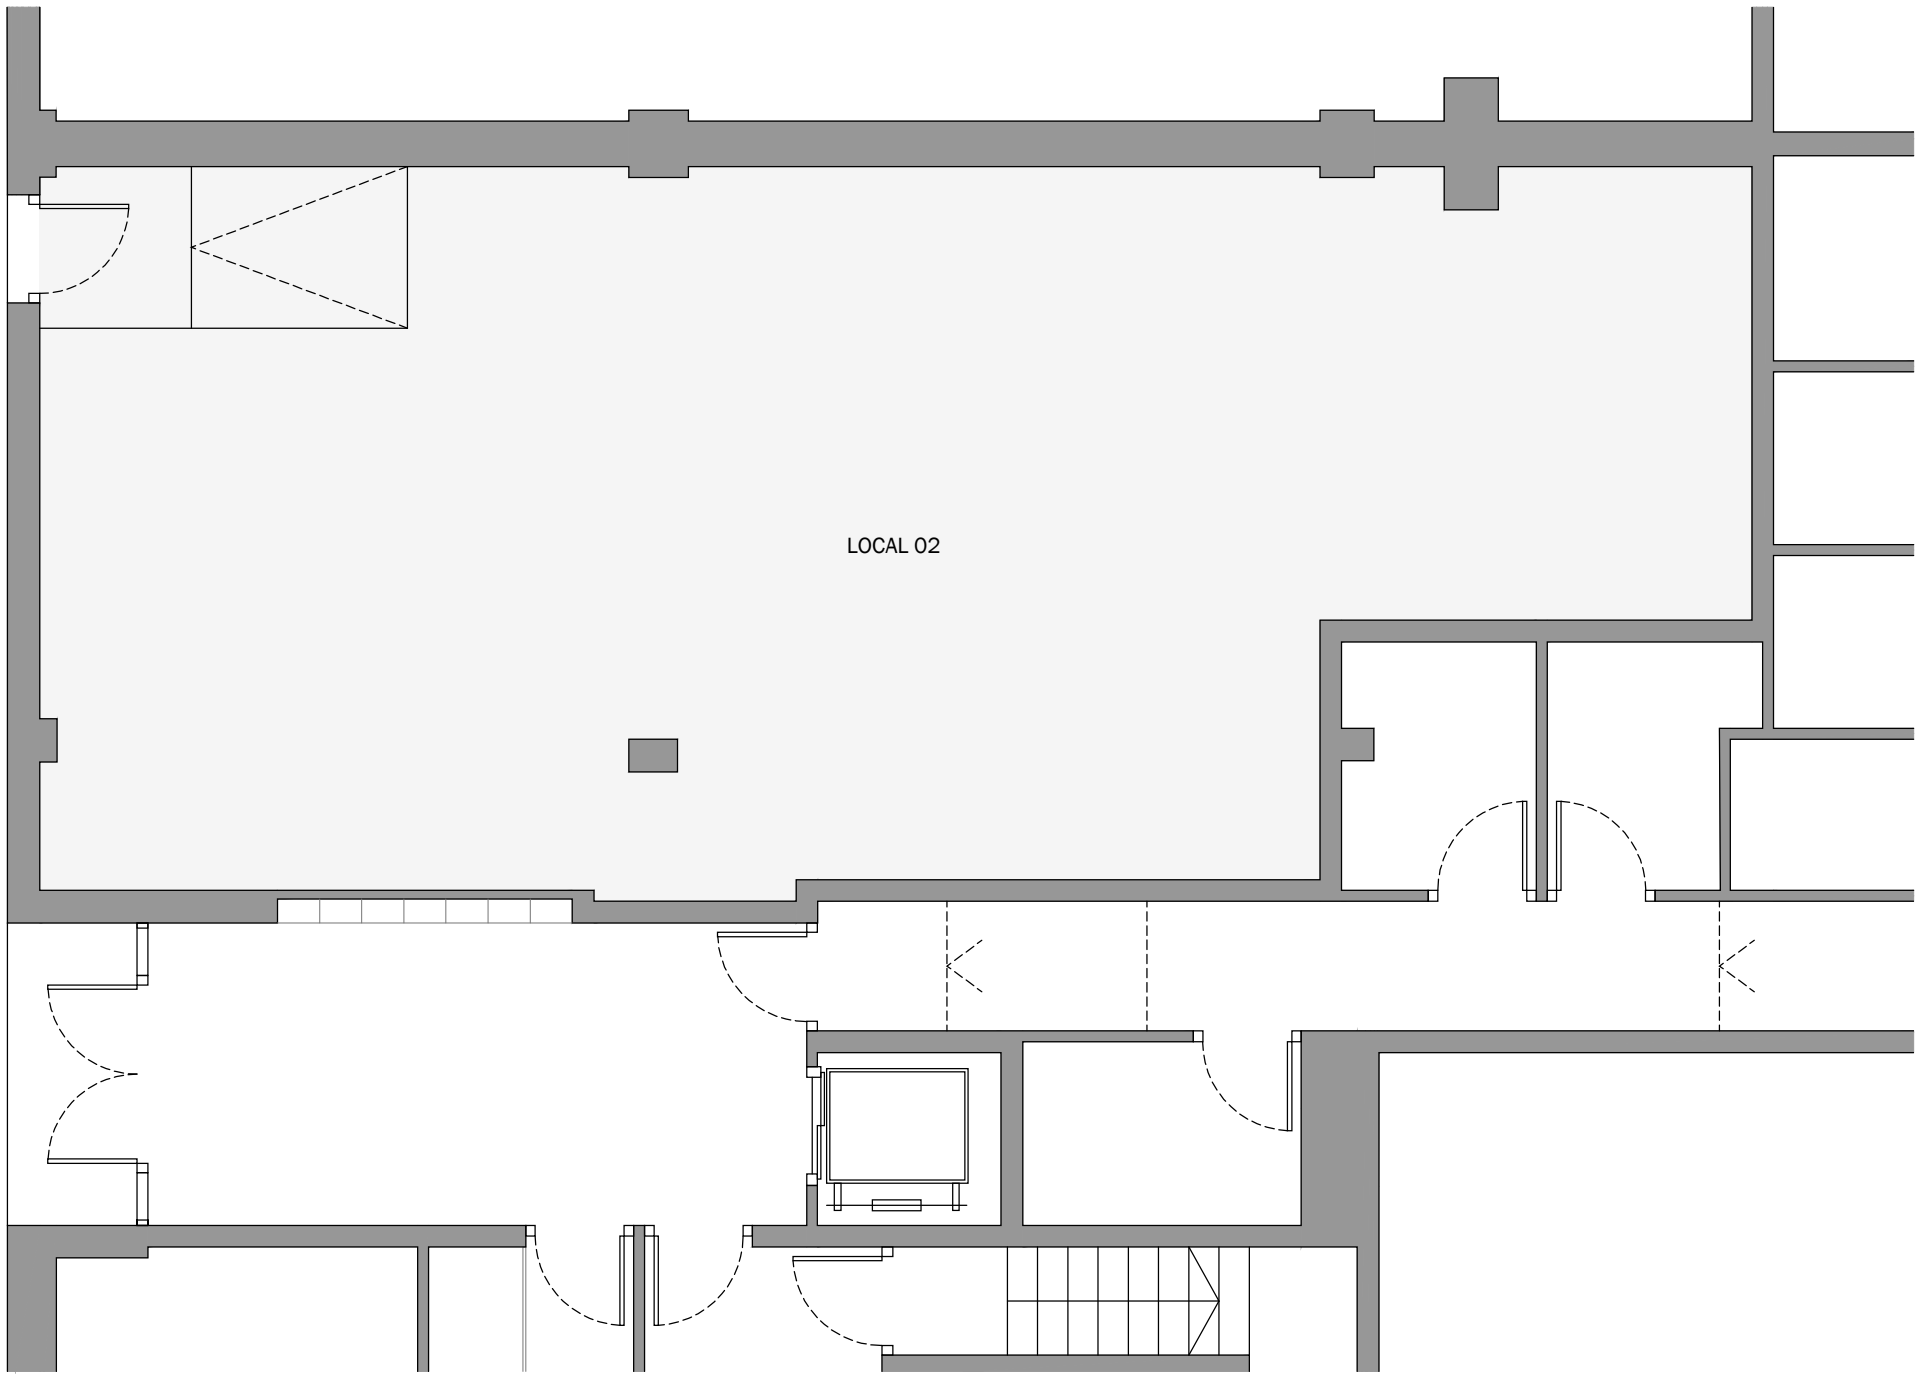

Superficies

Útil interior aproximada 95.40 m2

Construida 105.61 m2

Aires da
Ponte

Nota importante: La información gráfica contenida en este soporte es orientativa, elaborada a partir del proyecto básico del edificio, y no tiene carácter contractual, por lo que podrá ser modificada por la empresa promotora durante la ejecución de las obras por causas de índole técnica, jurídica y comercial. Asimismo, el mobiliario, la decoración, los elementos de ambientación y los electrodomésticos incluidos son de carácter decorativo y no son objeto de contratación