
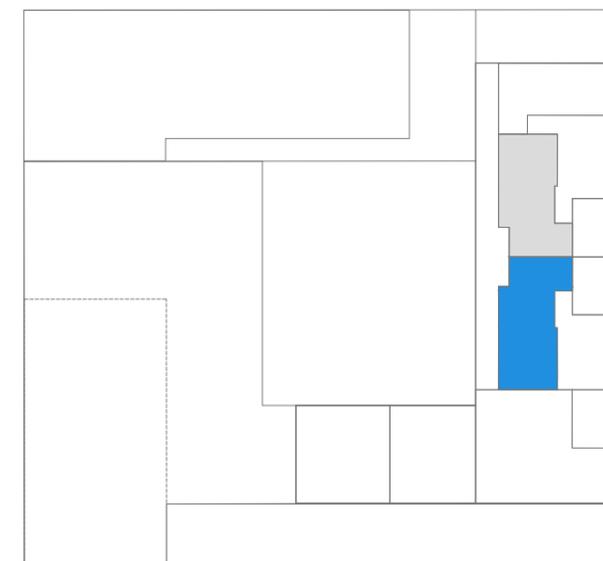


MONTURIOL MAR - VIVIENDAS TIPO 14 - régimen general
CARRER NARCÍS MONTURIOL 32, MATARÓ

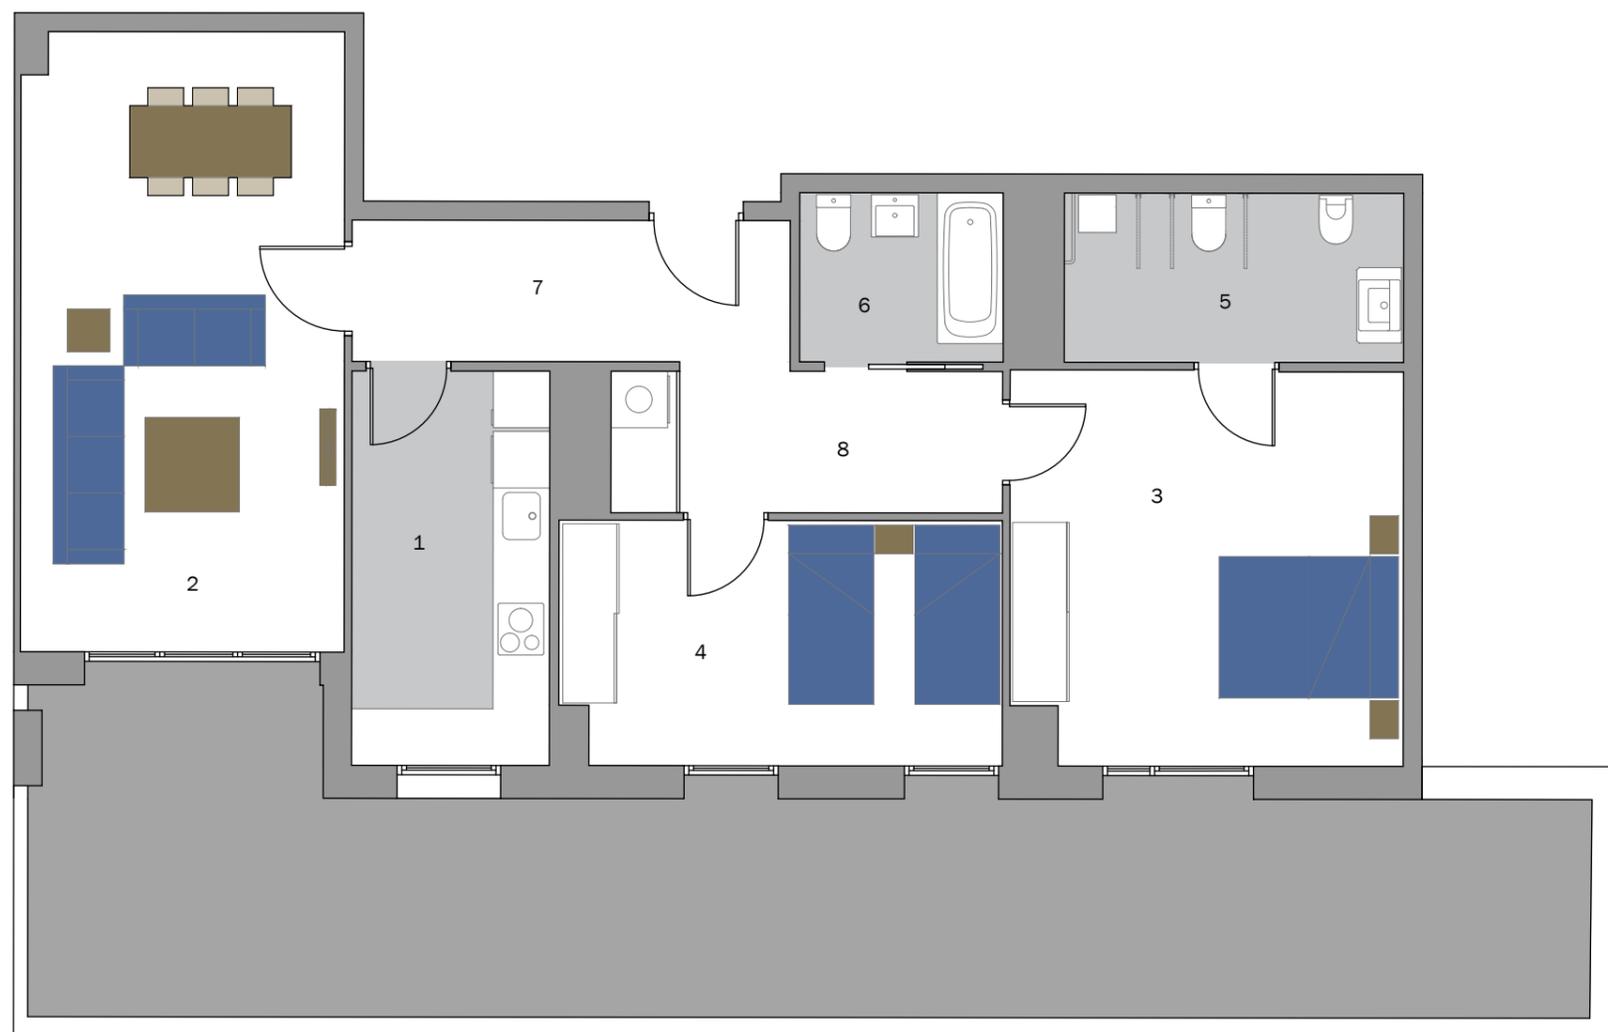

Escalera/Portal C
Planta/s Baja
Puerta 1a
Vivienda T 14 - RÉGIMEN GENERAL

Superficies

Útil interior aproximada 84,40 m²
 Construida terraza 46,24 m²
 Superficie COMPUTABLE 92,84 m²

Construida 98,16 m²
Construida con E.Comunes 118,70 m²

Superficies Útiles por estancia

1.Cocina	8,79 m ²	7.Recibidor	6,98 m ²
2.Salón comedor	22,48 m ²	8.Pasillo - distribuidor	6,39 m ²
3.Dormitorio principal	17,18 m ²		
4.Dormitorio 2	12,05 m ²		
5.Baño principal	6,56 m ²		
6.Baño secundario	3,97 m ²		

MONTURIOL
MAR