
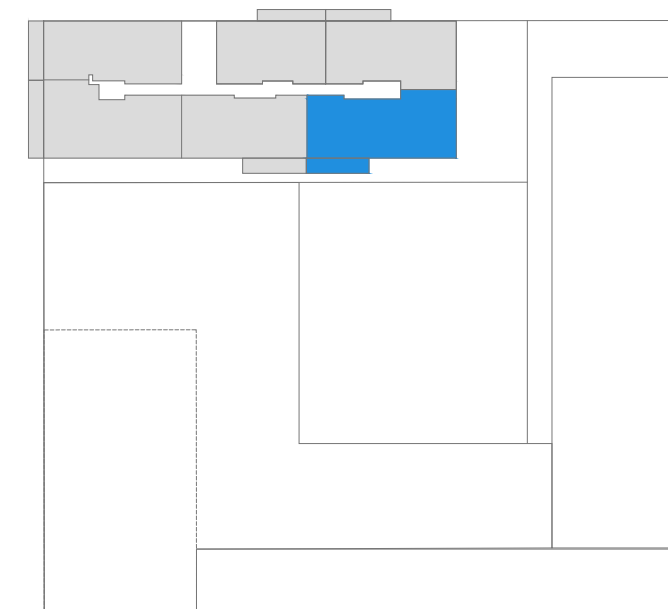


MONTURIOL MAR - VIVIENDAS TIPO 7 - régimen concertado
CARRER D'ARENYS 2, MATARÓ

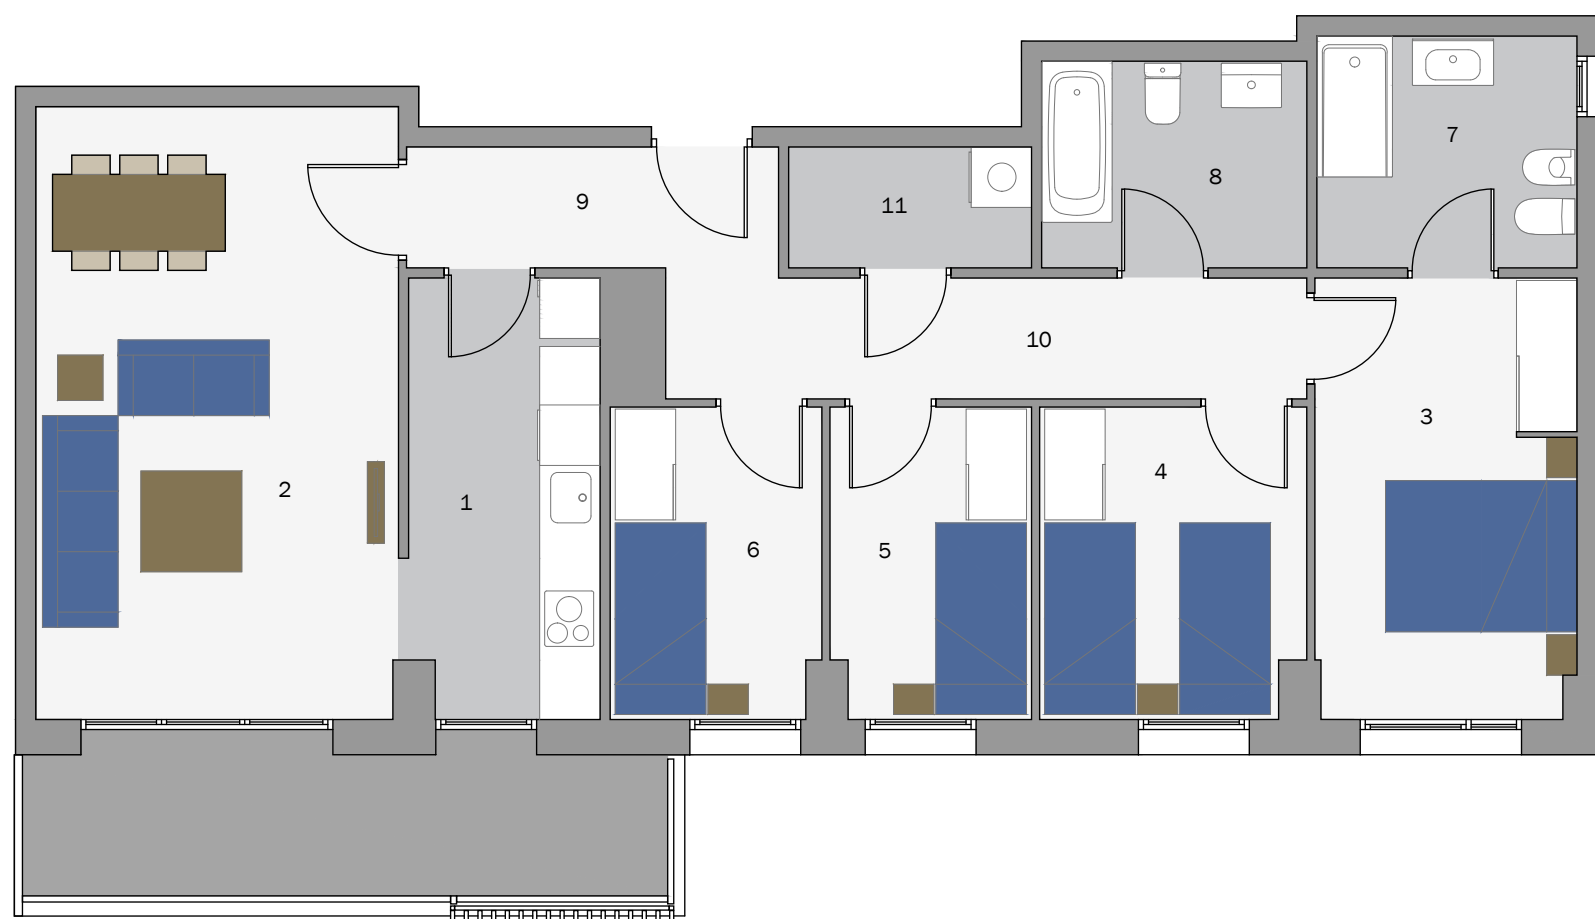

Escalera/Portal A
Planta/s 2, 3, 4, 5, 6
Vivienda T 7 - RÉGIMEN
 CONCERTADO

Superficies

Útil interior aproximada 88,23 m²
 Construida terraza 10,74 m²

Construida 105,14 m²
Construida con E.Comunes 124,83 m²

Superficies Útiles por estancia

1.Cocina 8,27 m²
 2.Salón comedor 21,84 m²
 3.Dormitorio principal 11,29 m²
 4.Dormitorio 2 8,05 m²
 5.Dormitorio 3 6,09 m²
 6.Dormitorio 4 6,42 m²

7.Baño principal 5,93 m²
 8.Baño secundario 5,39 m²
 9.Recibidor 4,43 m²
 10.Pasillo distribuidor 7,63 m²
 11.Lavadero interior 2,89 m²

**MONTURIOL
 MAR**