


MONTURIOL MAR - LOCAL COMERCIAL 8
PASSEIG DE MARINA 40, MATARÓ

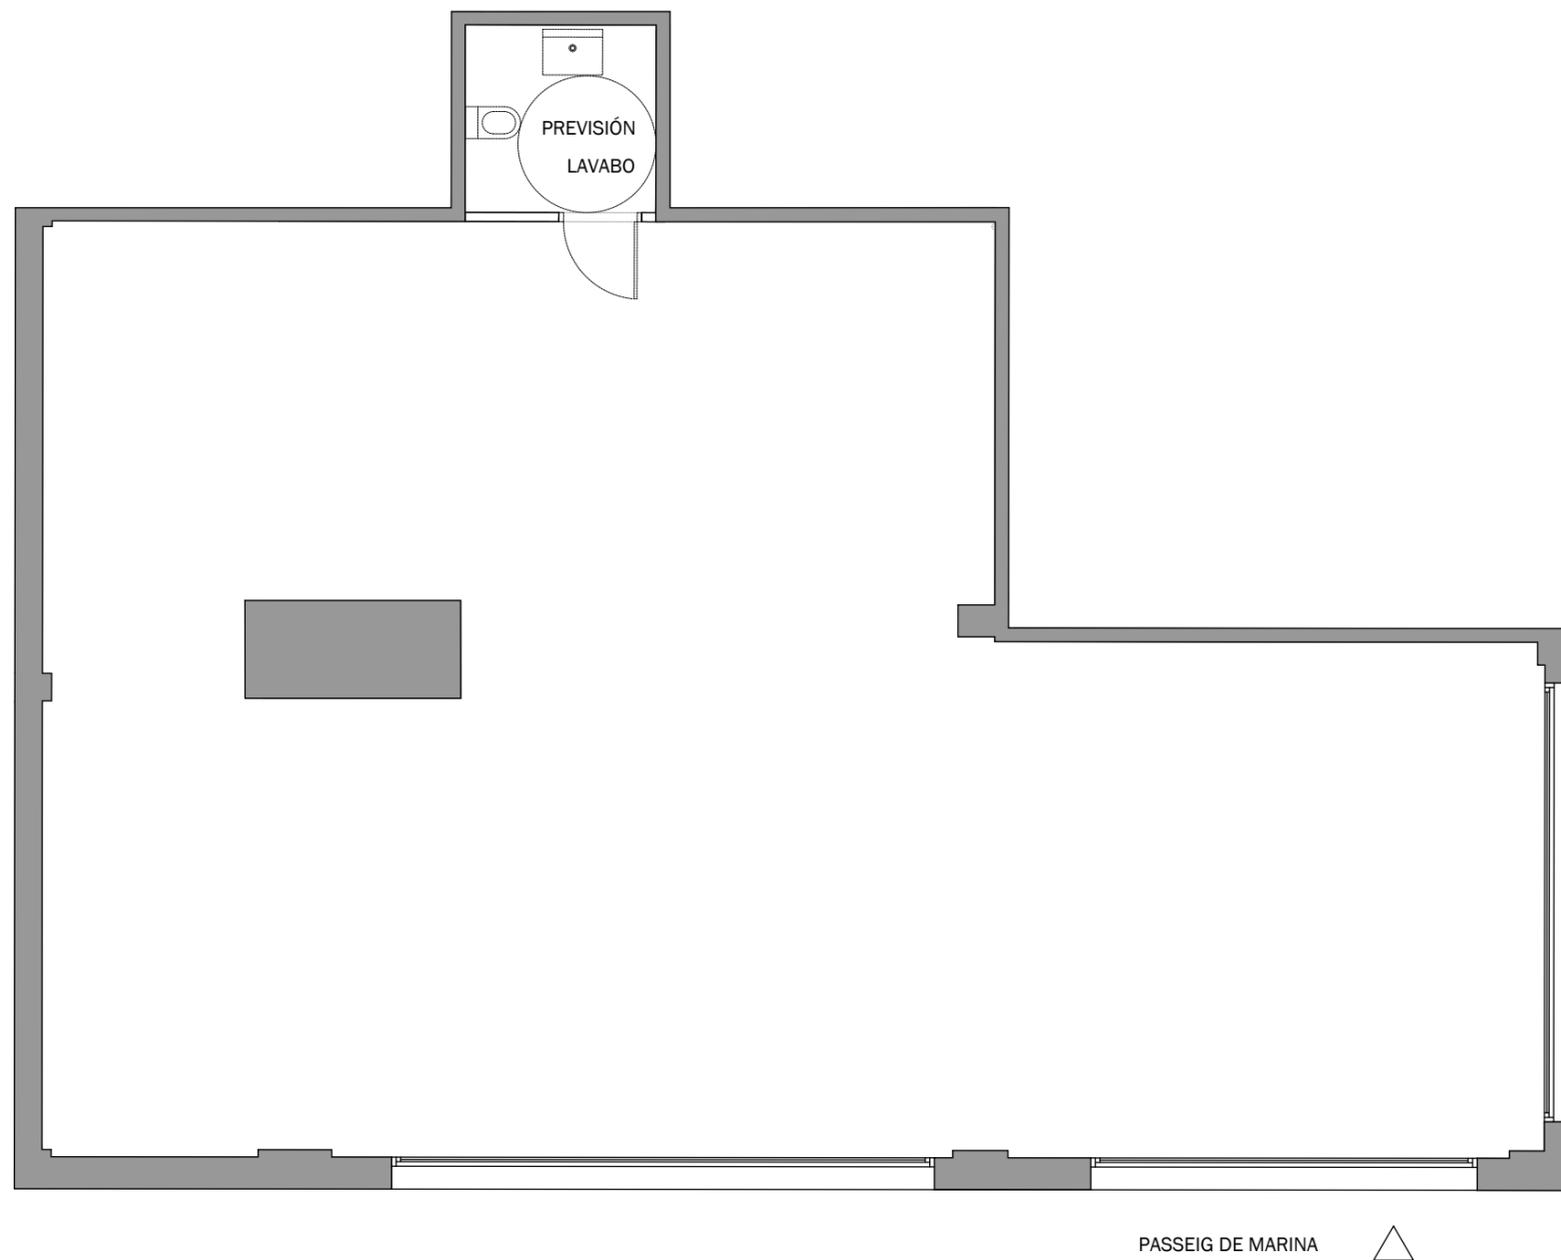

Escalera/Portal
Planta/s
Local

C
 Baja
 LOCAL 8

Superficies

Útil interior aproximada 144,18 m²
 Construida terraza 0,00 m²

Construida 159,49 m²
Construida con E.Comunes 159,49 m²

MONTURIOL
MAR

Nota importante: La información gráfica contenida en este soporte es orientativa, elaborada a partir del proyecto básico del edificio, y no tiene carácter contractual, por lo que podrá ser modificada por la empresa promotora durante la ejecución de las obras por causas de índole técnica, jurídica y comercial. Asimismo, el mobiliario, la decoración, los elementos de ambientación y los electrodomésticos incluidos son de carácter decorativo y no son objeto de contratación