

CULMIA Plaça de la Vila

Vivienda A-3D-1A

Edificio	A
Planta/s	Planta 2
Puerta	1


Superficies

Útil interior aproximada	67,59 m ²
Útil terraza	8,22 m ²
Construida	79,65m ²
Construida con E.Comunes	104,00 m ²

Superficies útiles por estancia


1	Vestíbulo	4,00 m ²
2	Distribuidor	4,57 m ²
3	Salón - comedor - cocina	26,21 m ²
4	Dormitorio principal	10,83 m ²
5	Dormitorio 2	7,06 m ²
6	Dormitorio 3	7,07 m ²
7	Baño 1	4,01 m ²
8	Baño 2	3,84 m ²

Plano de conjunto

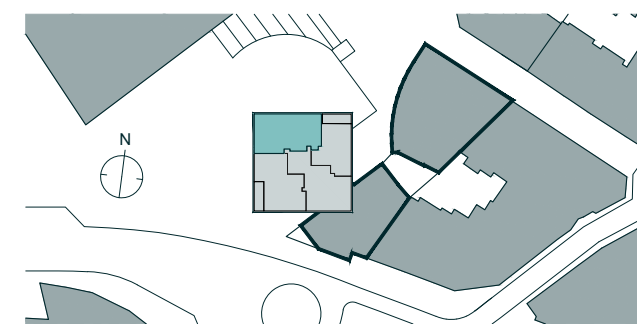

Advertencia Legal. La información gráfica contenida en este soporte es orientativa y no tiene carácter contractual, por lo que podrá ser modificada por el Promotor durante la ejecución de las obras por causas de índole técnica, jurídica y/o requerimiento de la administración competente. Cualesquiera elementos de decoración y su distribución son de carácter decorativo y ornamental, no son objeto de contratación ni tampoco tienen carácter contractual y/o precontractual, ni valor y/u oferta alguna.

Nº Edición
Fecha

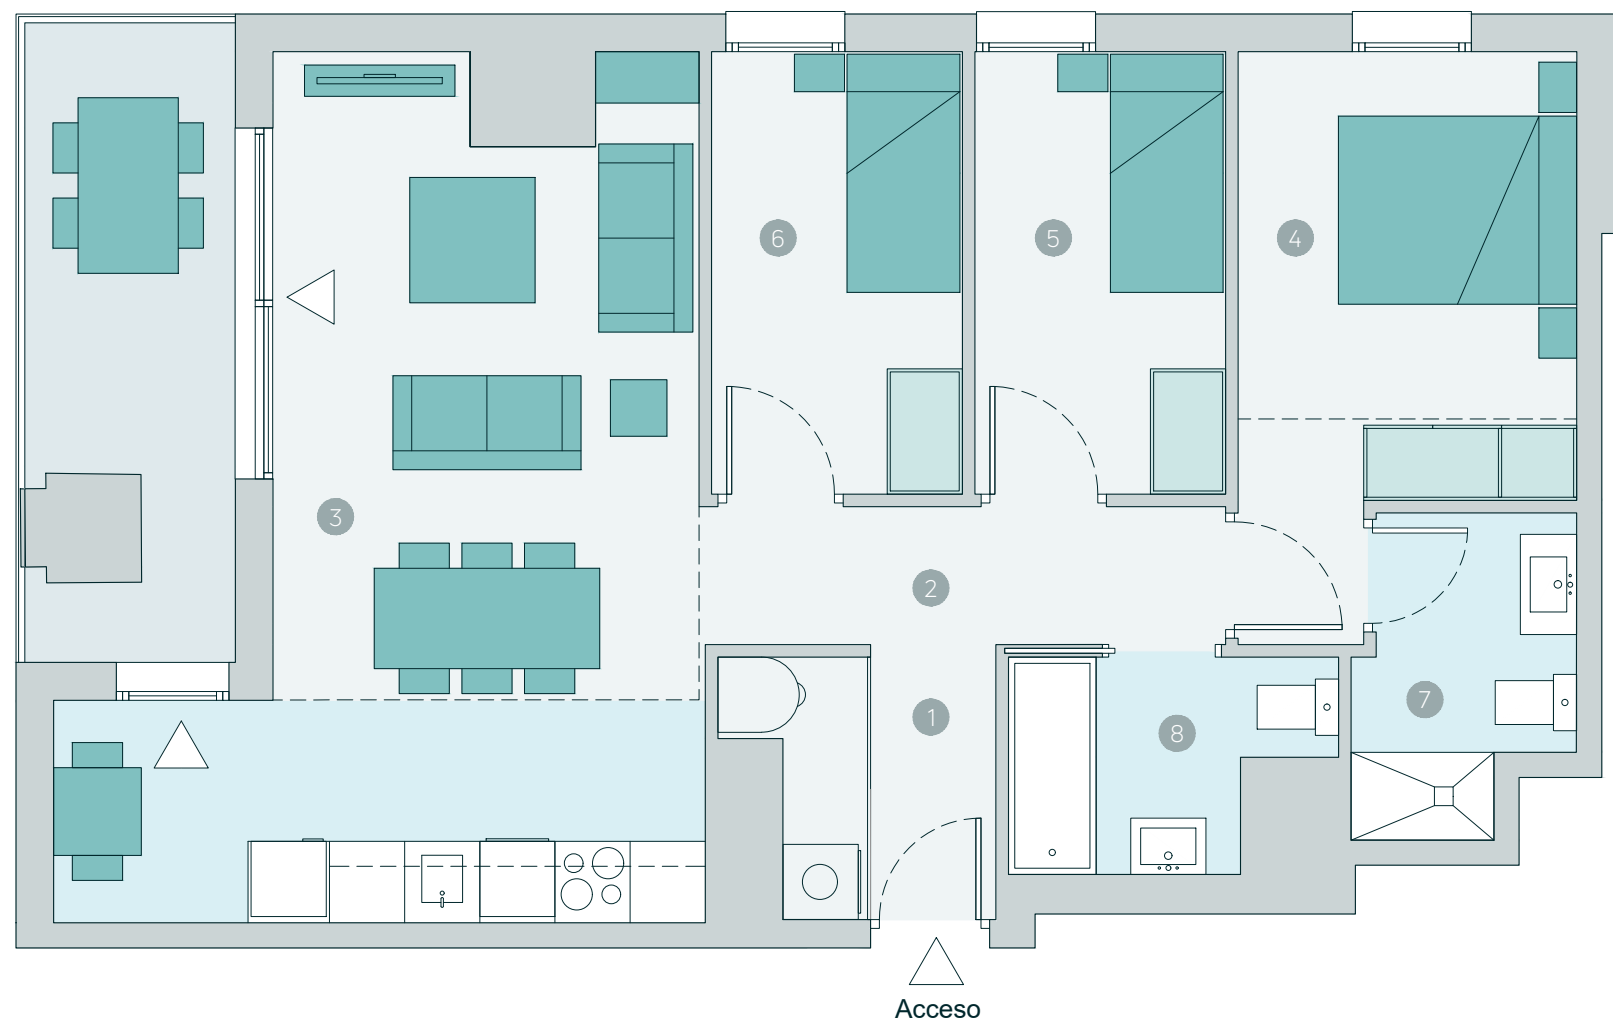

CULMIA
Destino, tu hogar