
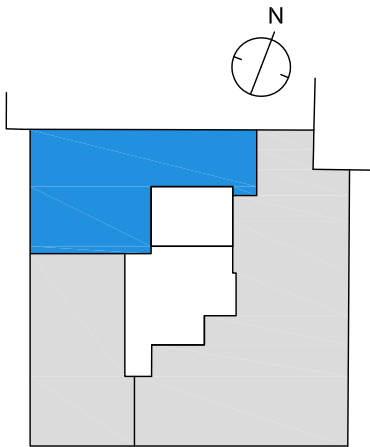


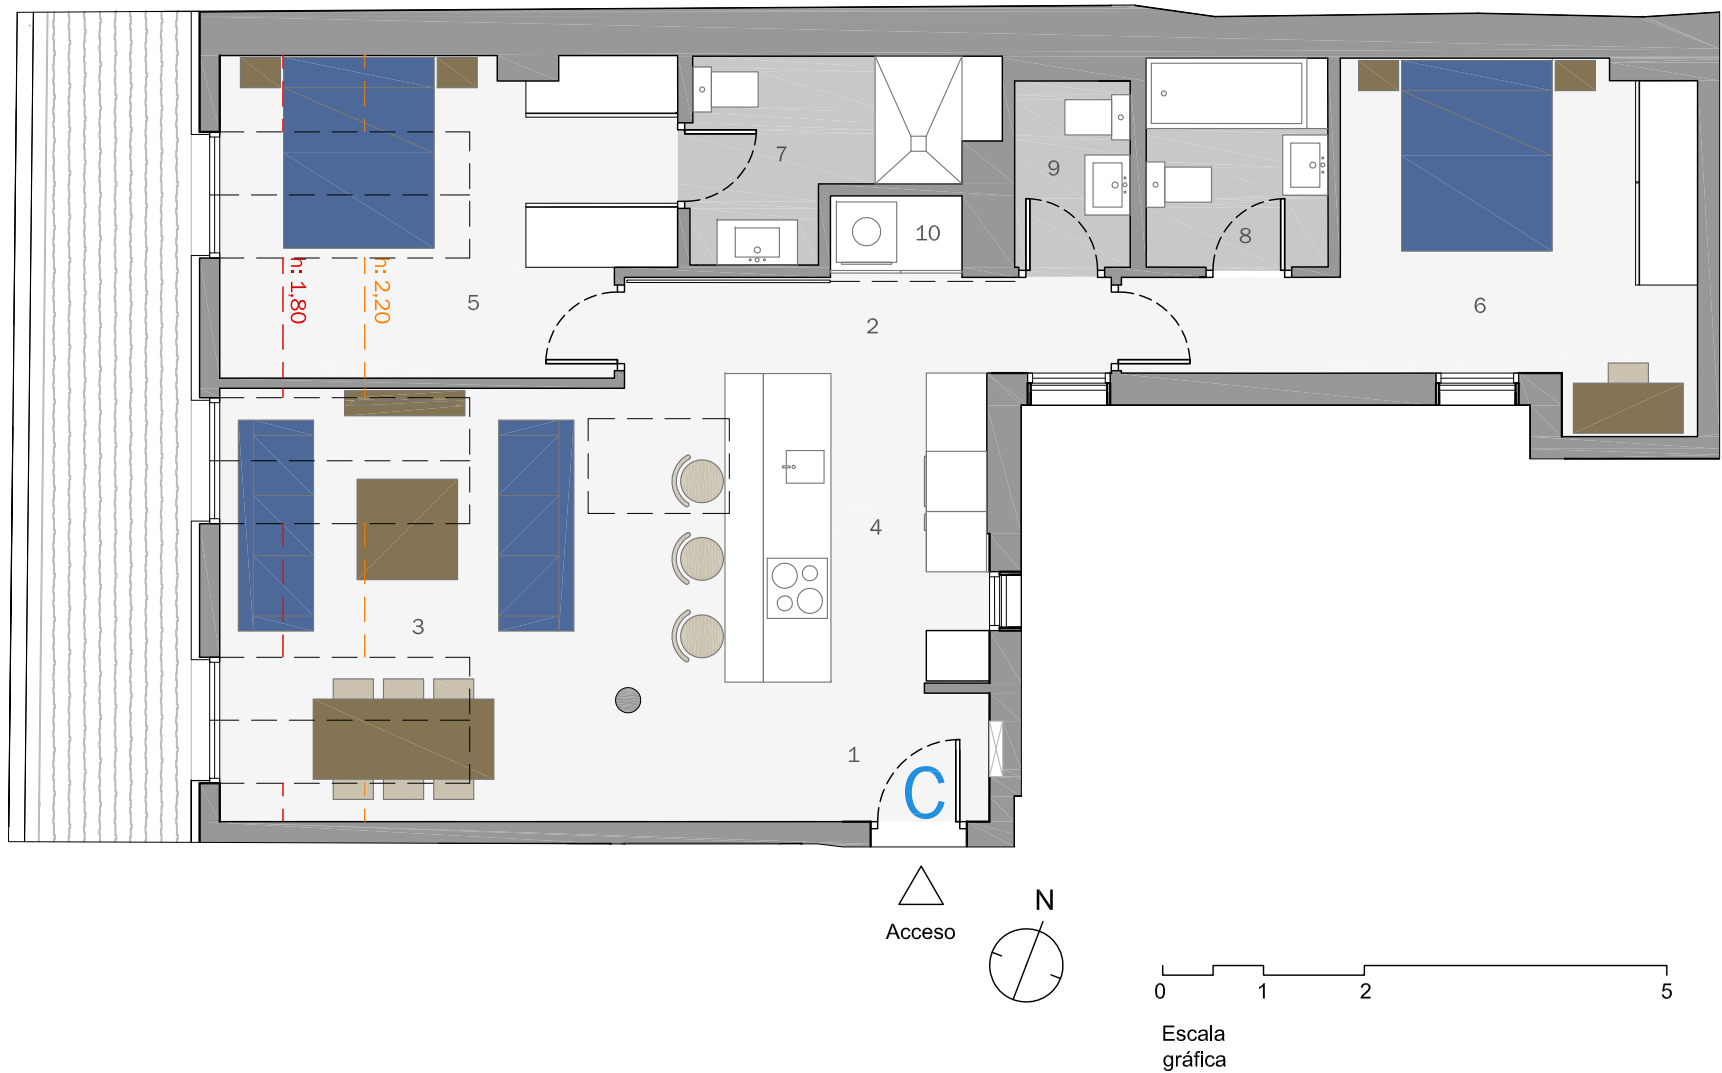

Escalera/Portal
Planta/s
Vivienda

1
BAJOCUBIERTA
VIVIENDA C

Superficies

Útil interior aproximada 74.60 m2

Construida 89.53 m2
Construida con E.Comunes 107.67 m2

Superficies Útiles por estancia

1.Vestíbulo	3.56 m2	7.Baño 1	4.72 m2
2.Distribuidor	4.75 m2	8.Baño 2	3.73 m2
3.Salón comedor	20.43 m2	9.Aseo	2.12 m2
4.Cocina	7.98 m2	10.Lavadero	1.05 m2
5.Dormitorio principal	12.47 m2		
6.Dormitorio 2	13.79 m2		

CULMIA