

# Culmia Matxitxako Bidea

## Vivienda A

Escalera / Portal 1  
Planta/s Planta 1, 2 y 3

## Superficies


Útil interior aproximada 113,03 m<sup>2</sup>  
Útil terraza 17,21 m<sup>2</sup>

Construida 131,76 m<sup>2</sup>  
Construida con E.Comunes 144,26 m<sup>2</sup>

## Superficies útiles por estancia

1	Vestibulo	3,26 m <sup>2</sup>
2	Cocina	9,95 m <sup>2</sup>
3	Salón comedor	34,99 m <sup>2</sup>
4	Dormitorio principal	16,43 m <sup>2</sup>
5	Dormitorio 2	11,48 m <sup>2</sup>
6	Dormitorio 3	11,31 m <sup>2</sup>
7	Dormitorio 4	11,23 m <sup>2</sup>
8	Baño 1	4,04 m <sup>2</sup>
9	Baño 2	3,85 m <sup>2</sup>
10	Distribuidor	6,49 m <sup>2</sup>
11	Terraza 1	11,50 m <sup>2</sup>
12	Tendedero	1,50 m <sup>2</sup>
13	Terraza 2	4,21 m <sup>2</sup>

## Plano de conjunto

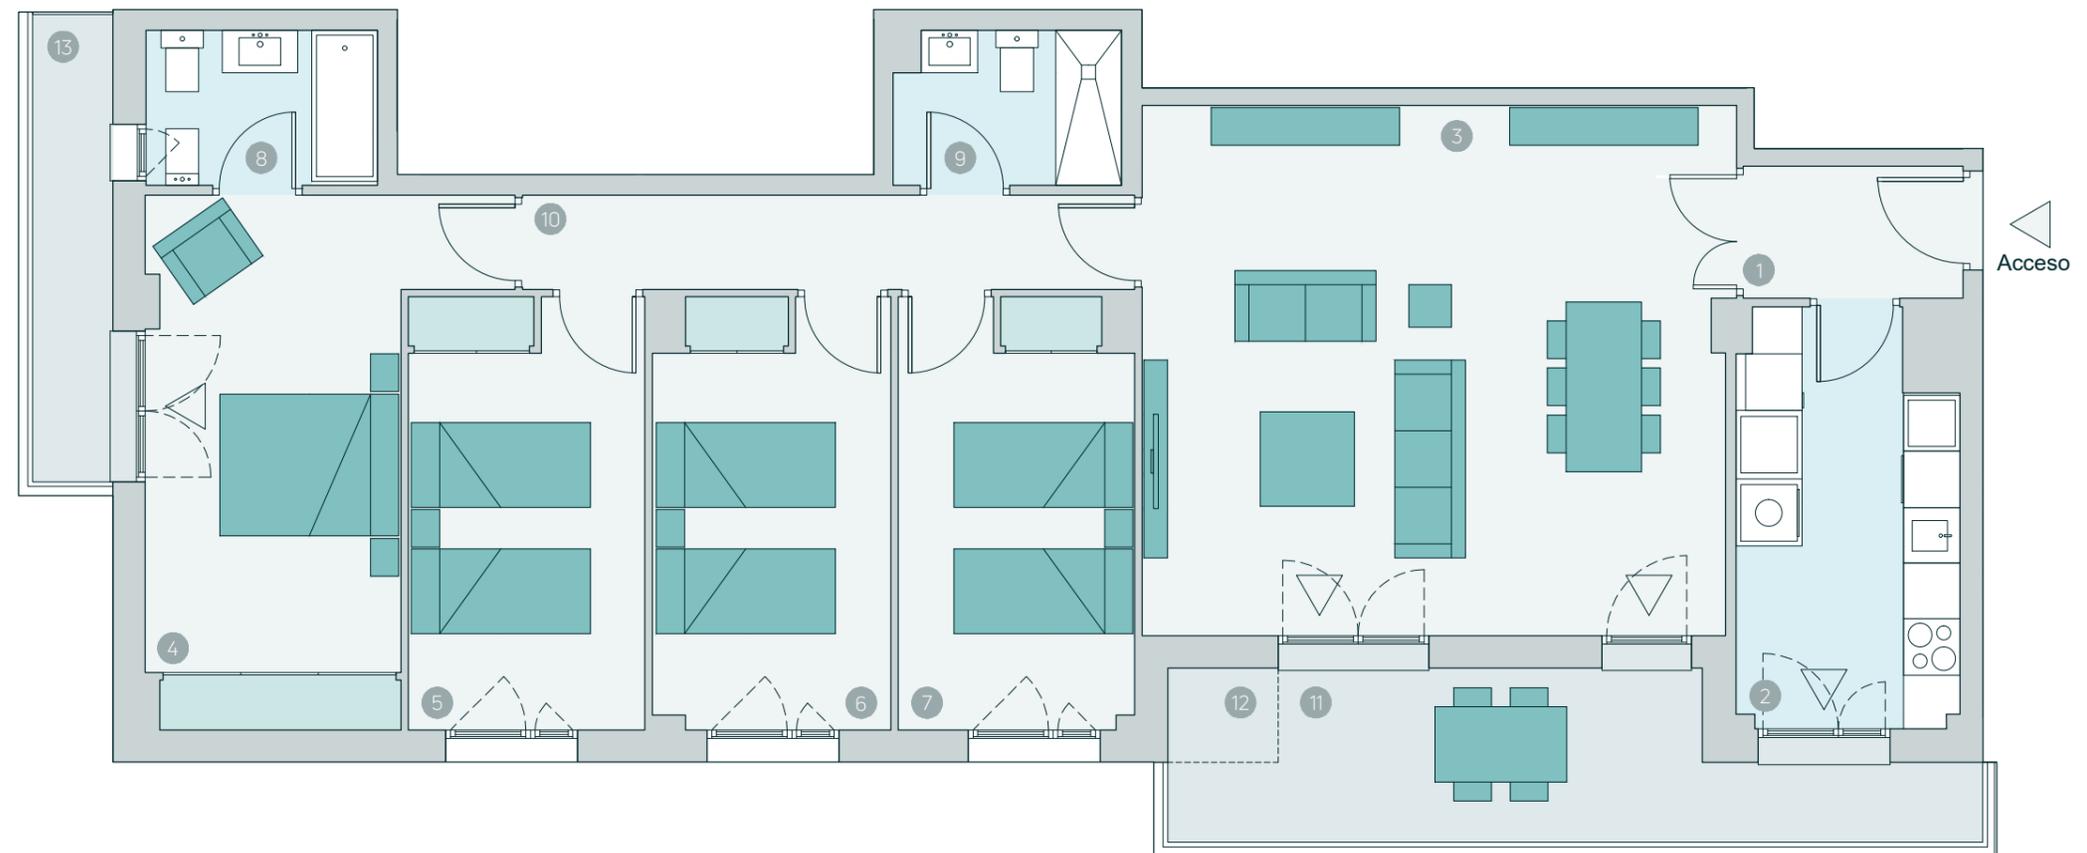

**Advertencia Legal.** La información gráfica contenida en este soporte es orientativa, elaborada a partir del proyecto básico del edificio, y no tiene carácter contractual, por lo que podrá ser modificada por la empresa promotora durante la ejecución de las obras por causas de índole técnica, jurídica y comercial. Asimismo, el mobiliario, la decoración, los elementos de ambientación y los electrodomésticos incluidos son de carácter decorativo y no son objeto de contratación.

Nº Edición 02  
Fecha 10/05/2023

**CULMIA**  
Destino, tu hogar