

# CULMIA Sunset Bay Estepona

## Vivienda C

Escalera / Portal 18  
Planta/s 0

## Superficies


Útil interior aproximada 101,32 m<sup>2</sup>  
Construida terraza 31,76 m<sup>2</sup>

Construida interior 114,55 m<sup>2</sup>  
Construida con E.Comunes 129,72 m<sup>2</sup>


## Superficies útiles por estancia

1	Vestíbulo	6,35 m <sup>2</sup>
2	Cocina	10,24 m <sup>2</sup>
3	Salón comedor	36,25 m <sup>2</sup>
4	Dormitorio principal	14,89 m <sup>2</sup>
5	Dormitorio 2	10,41 m <sup>2</sup>
6	Dormitorio 3	12,01 m <sup>2</sup>
7	Baño 1	4,00 m <sup>2</sup>
8	Baño 2	3,64 m <sup>2</sup>
9	Distribuidor	3,53 m <sup>2</sup>
10	Terraza	26,89 m <sup>2</sup>

## Plano de conjunto

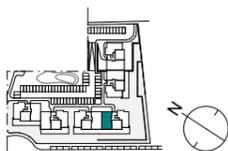

FASE 4

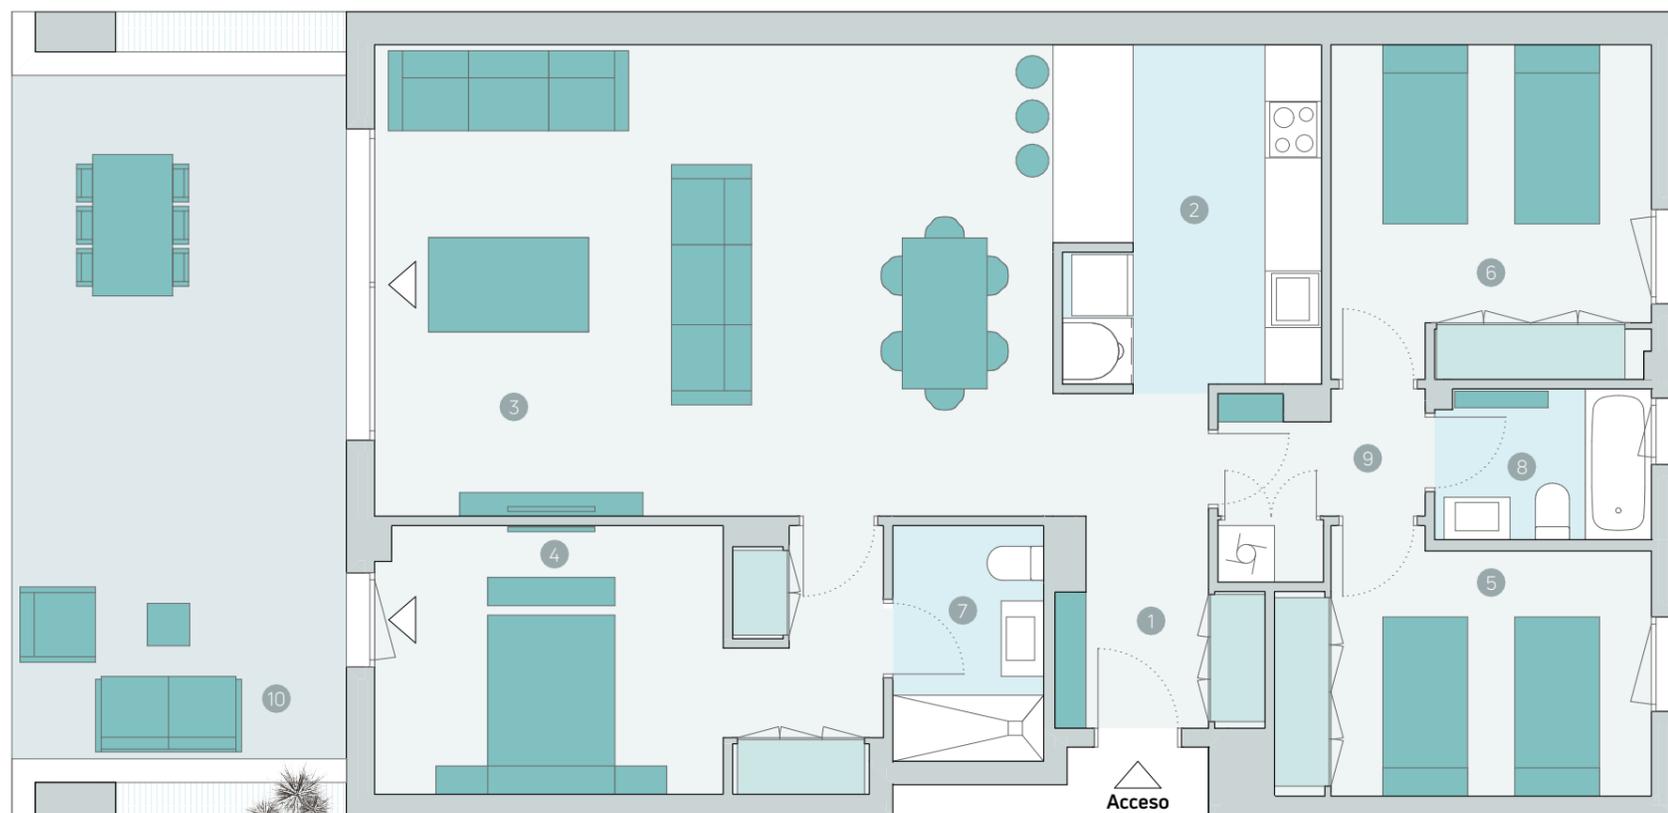

Escala gráfica

**Advertencia Legal.** La información gráfica contenida en este soporte es orientativa y no tiene carácter contractual, por lo que podrá ser modificada por el Promotor durante la ejecución de las obras por causas de índole técnica, jurídica y/o requerimiento de la administración competente. Cualesquiera elementos de decoración y su distribución son de carácter decorativo y ornamental, no son objeto de contratación ni tampoco tienen carácter contractual y/o precontractual, ni valor y/u oferta alguna.

Nº Edición 02  
Fecha 03/07/2024

**CULMIA**  
Destino, tu hogar