

CULMIA MarCelOna Montjuïc

Vivienda

Bloque:	C6
Escalera:	C
Planta:	Tercera
Puerta:	3


Superficies aprox.

Útil interior	55,96 m ²
Construida terraza	15,37 m ²
Construida vivienda	66,05 m ²
Construida con E.Comunes	84,05 m ²

Superficies útiles aprox. por estancia

1 Distribuidor	6,16 m ²
2 Salón-Comedor-Cocina	24,10 m ²
3 Dormitorio 1	10,53 m ²
4 Dormitorio 2	11,58 m ²
5 Baño	3,59 m ²

Plano de conjunto

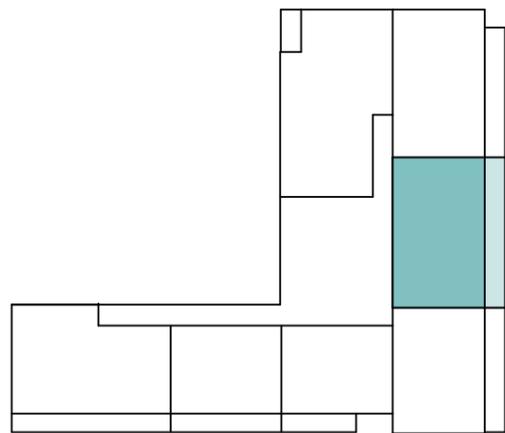


Parcela C.6 de la manzana C del sector 10
de la Marina del Prat Vermell

Advertencia Legal. La información gráfica contenida en este soporte es orientativa, elaborada a partir del proyecto básico del edificio, y no tiene carácter contractual, por lo que podrá ser modificada por la empresa promotora durante la ejecución de las obras por causas de índole técnica, jurídica y comercial. Asimismo, el mobiliario, la decoración, los elementos de ambientación y los electrodomésticos incluidos son de carácter decorativo y no son objeto de contratación.

Nº Edición: 03

Fecha: Julio 2025

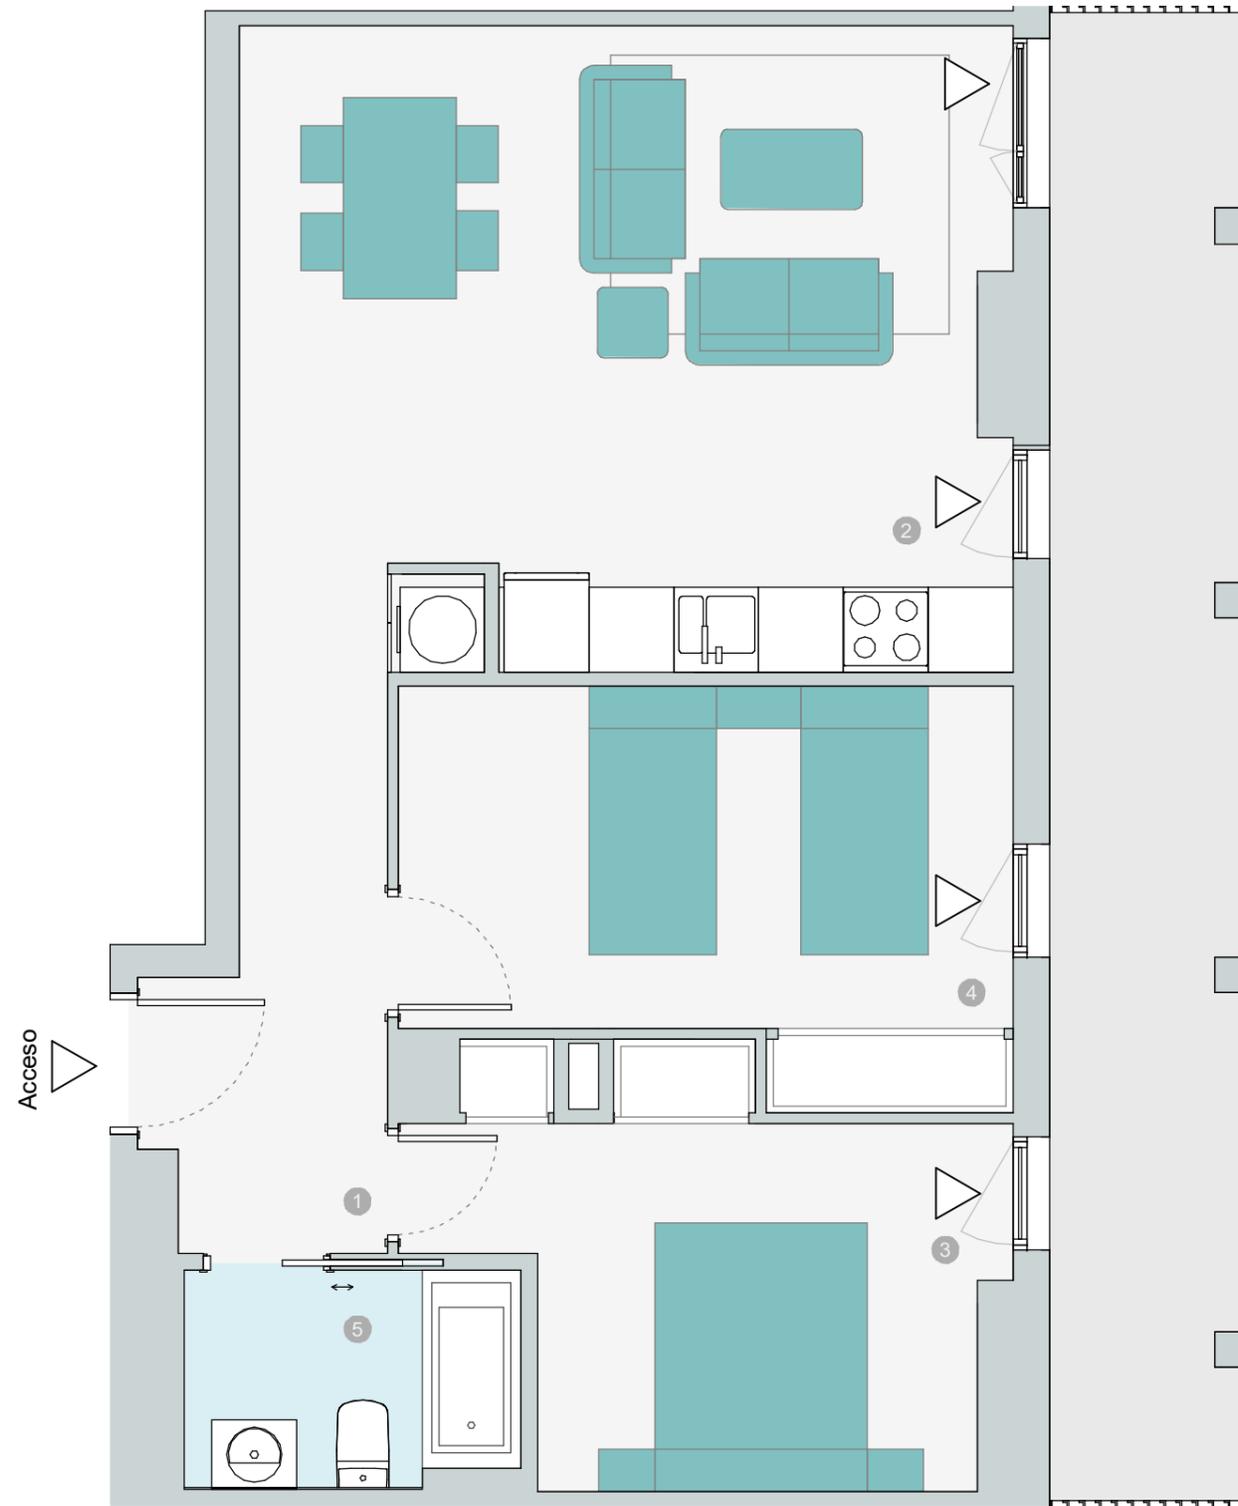

0 1 2 3 4 5

Escala gráfica



CULMIA
Destino, tu hogar