

# Port Montjuïc

## Piso 5 Puerta 3

Escalera / Portal 1  
Planta/s Planta 5 a 7

## Superficies



Útil interior aproximada 55,61 m<sup>2</sup>  
Útil terraza 5,70 m<sup>2</sup>

Construida 64,42 m<sup>2</sup>  
Construida con E.Comunes 84,15 m<sup>2</sup>

## Superficies útiles por estancia

1 Vestibulo	3,07 m <sup>2</sup>
2 Cocina	8,09 m <sup>2</sup>
3 Salón comedor	16,76 m <sup>2</sup>
4 Pasillo-Distribuidor	1,77 m <sup>2</sup>
5 Dormitorio principal	13,47 m <sup>2</sup>
6 Dormitorio 2	8,24 m <sup>2</sup>
7 Baño 1	4,21 m <sup>2</sup>
8 Balcón	5,70 m <sup>2</sup>

## Plano de conjunto

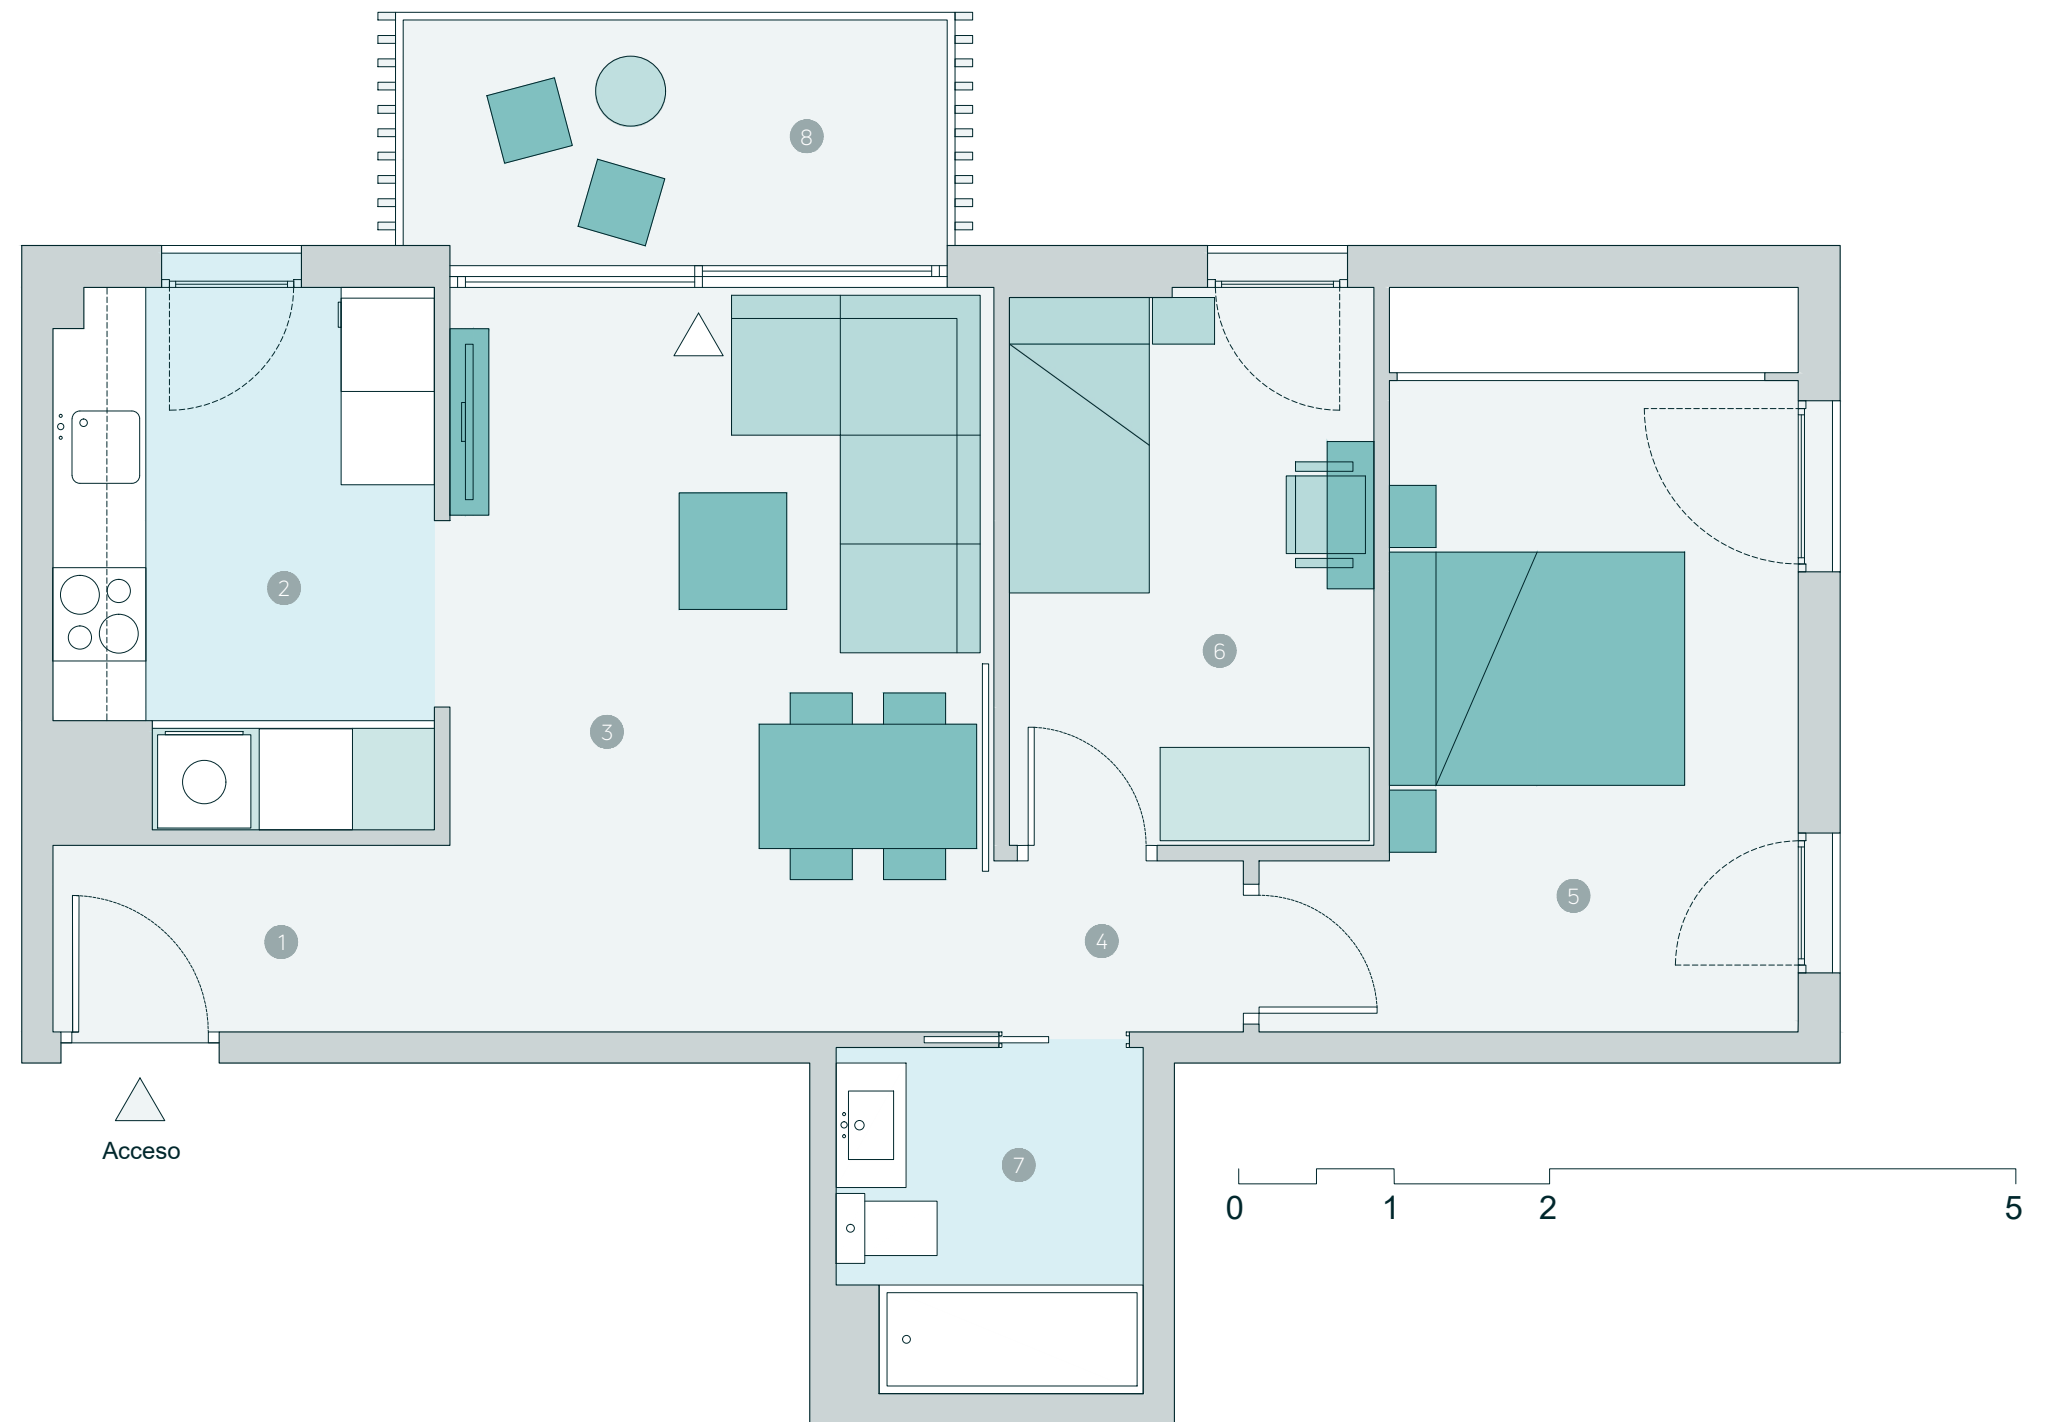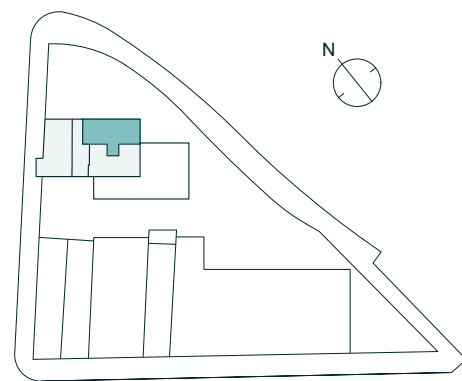

**Advertencia Legal.** La información gráfica contenida en este soporte es orientativa, elaborada a partir del proyecto básico del edificio, y no tiene carácter contractual, por lo que podrá ser modificada por la empresa promotora durante la ejecución de las obras por causas de índole técnica, jurídica y comercial. Asimismo, el mobiliario, la decoración, los elementos de ambientación y los electrodomésticos incluidos son de carácter decorativo y no son objeto de contratación.

**CULMIA**  
Destino, tu hogar