

# Port Montjuïc

## Piso 1 Puerta 4

Escalera / Portal 1  
Planta/s Planta 1 a 4

## Superficies



Útil interior aproximada 73,56 m<sup>2</sup>  
Útil terraza 5,70 m<sup>2</sup>

Construida 84,89 m<sup>2</sup>  
Construida con E.Comunes 110,89 m<sup>2</sup>

## Superficies útiles por estancia

1	Recibidor	2,32 m <sup>2</sup>
2	Cocina	8,02 m <sup>2</sup>
3	Salón comedor	19,10 m <sup>2</sup>
4	Pasillo-Distribuidor	4,22 m <sup>2</sup>
5	Dormitorio 1	12,51 m <sup>2</sup>
6	Dormitorio 2	8,99 m <sup>2</sup>
7	Dormitorio 3	7,68 m <sup>2</sup>
8	Baño principal	5,06 m <sup>2</sup>
9	Baño secundario	4,39 m <sup>2</sup>
10	Balcón	5,70 m <sup>2</sup>

## Plano de conjunto

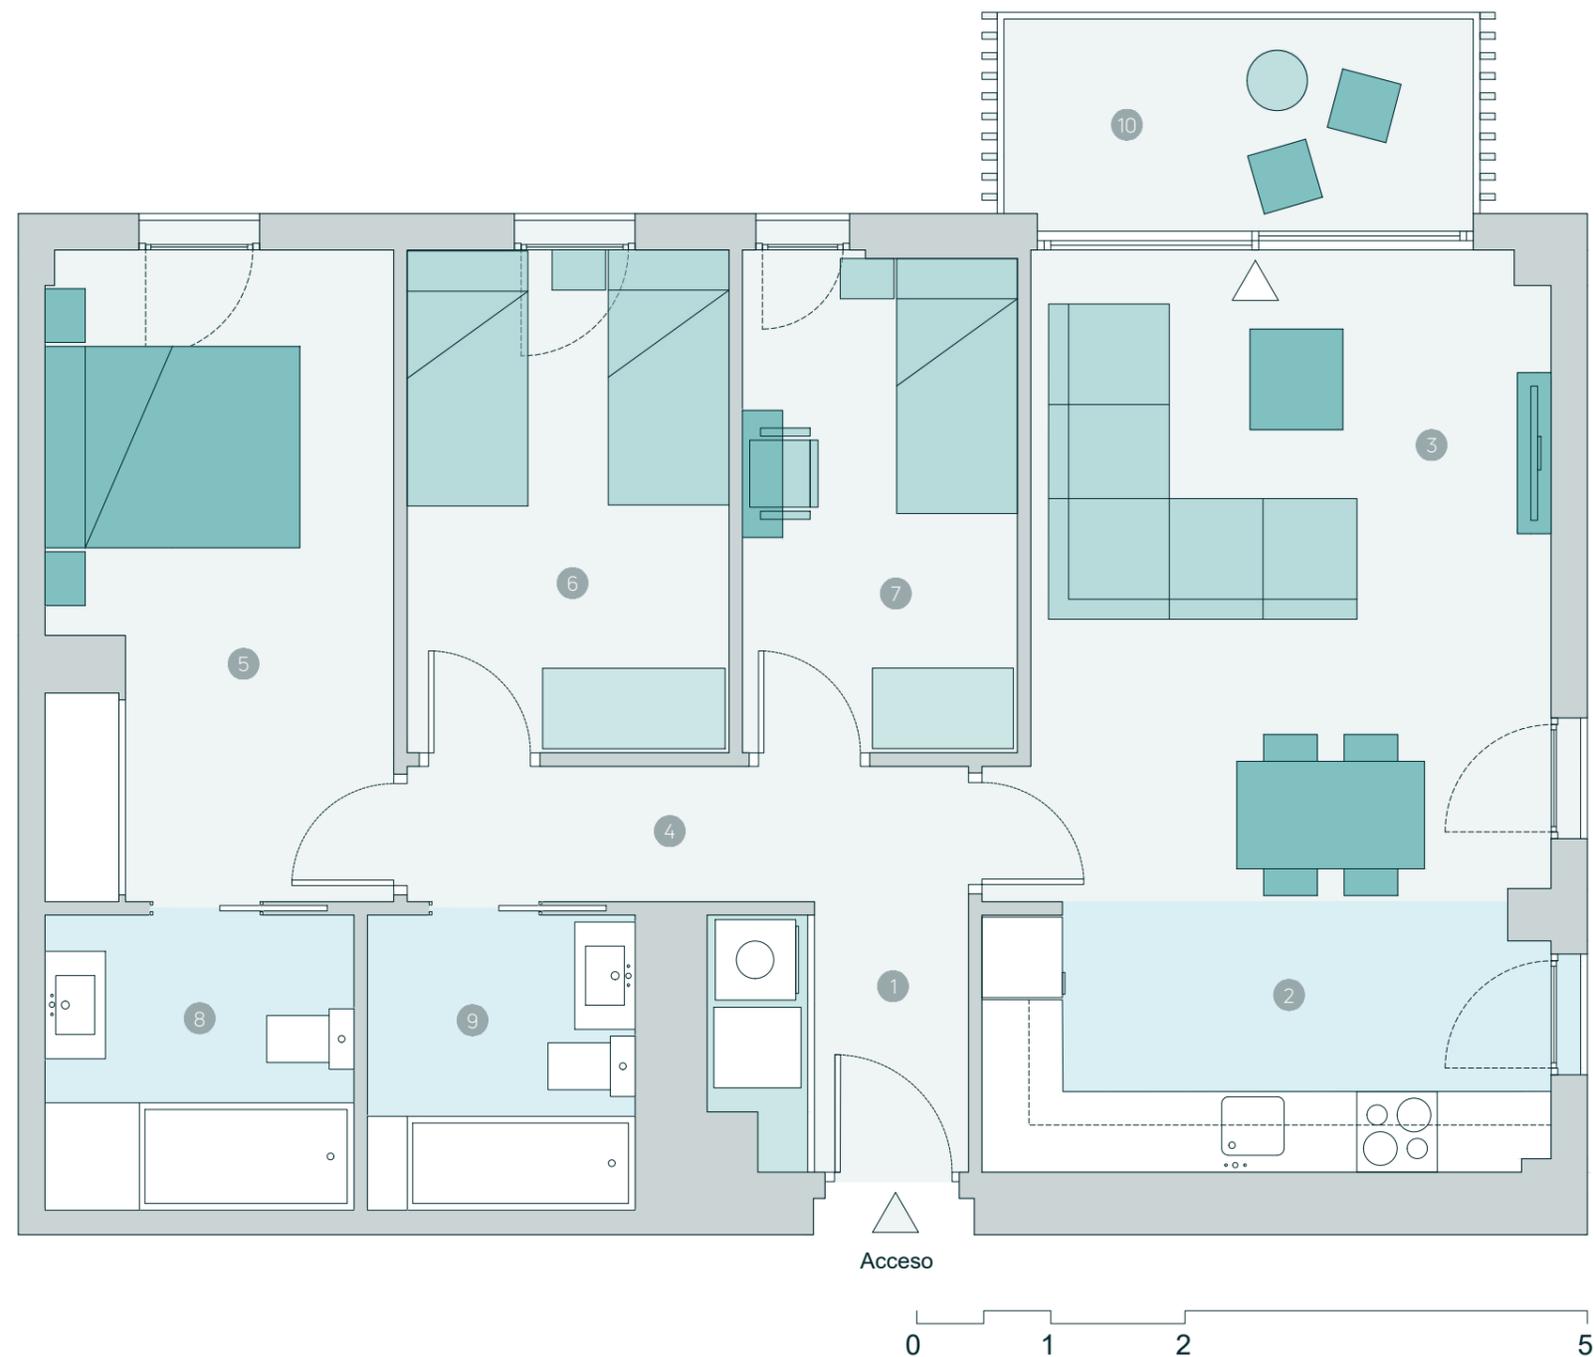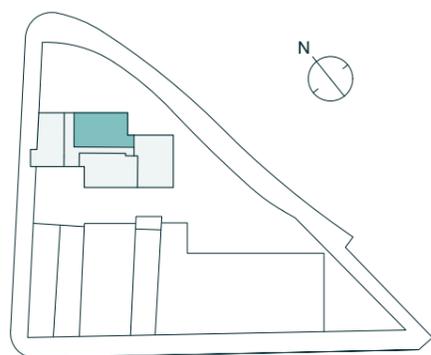

**Advertencia Legal.** La información gráfica contenida en este soporte es orientativa, elaborada a partir del proyecto básico del edificio, y no tiene carácter contractual, por lo que podrá ser modificada por la empresa promotora durante la ejecución de las obras por causas de índole técnica, jurídica y comercial. Asimismo, el mobiliario, la decoración, los elementos de ambientación y los electrodomésticos incluidos son de carácter decorativo y no son objeto de contratación.