


## Planta baja

## Superficies útiles

Local comercial ① 1.427,78 m<sup>2</sup>

## Plano de conjunto

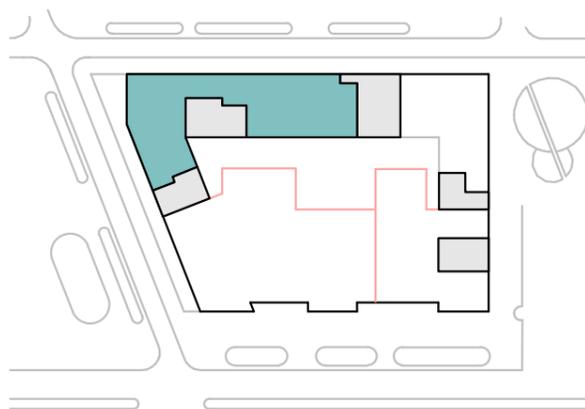


192 Viviendas y locales comerciales en la Parcela C.5.7.9 de la Manzana C del Sector 10 de la Marina del Prat Vermell



**Advertencia Legal.** La información gráfica contenida en este soporte es orientativa, elaborada a partir del proyecto básico del edificio, y no tiene carácter contractual, por lo que podrá ser modificada por la empresa promotora durante la ejecución de las obras por causas de índole técnica, jurídica y comercial. Asimismo, el mobiliario, la decoración, los elementos de ambientación y los electrodomésticos incluidos son de carácter decorativo y no son objeto de contratación.

Nº Edición: 01

Fecha: Enero 2024

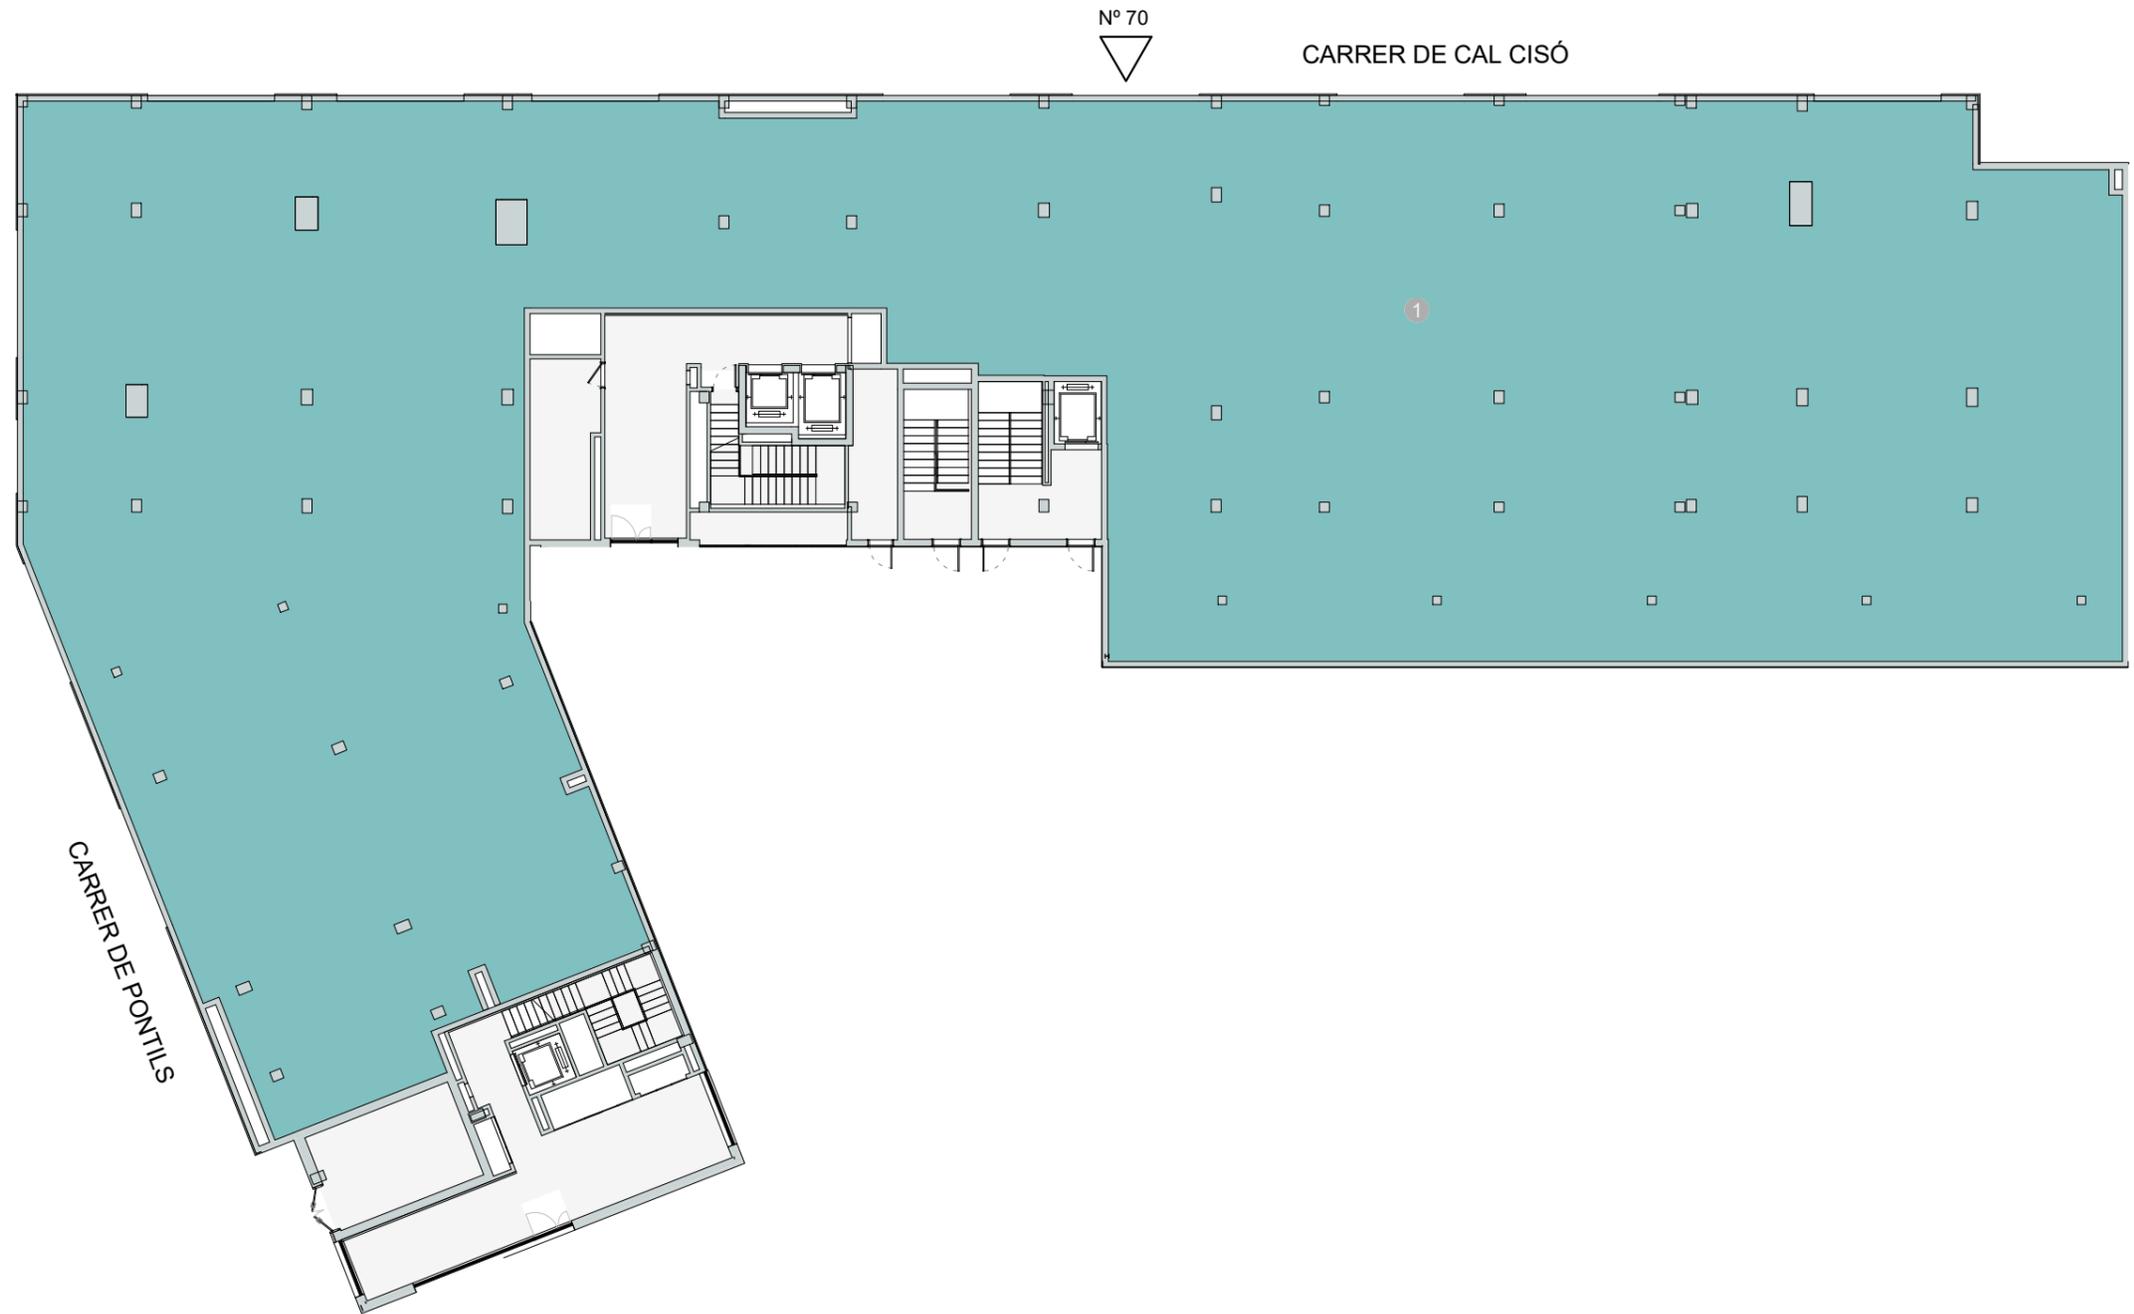

0 2,5 5 10  
Escala gráfica



**CULMIA**  
Destino, tu hogar