
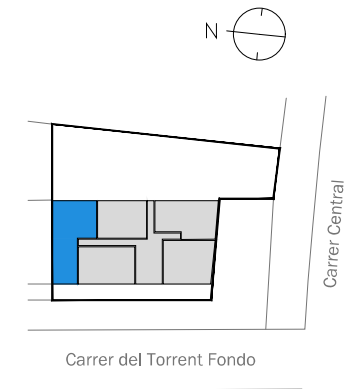


# NOU LLEVANT - VIVIENDAS TIPO H8 - VARIANTE 1

## PARCELA 51 NOU SECTOR DE LLEVANT, VILADECANS

**CULMIA**  
Destino, tu hogar

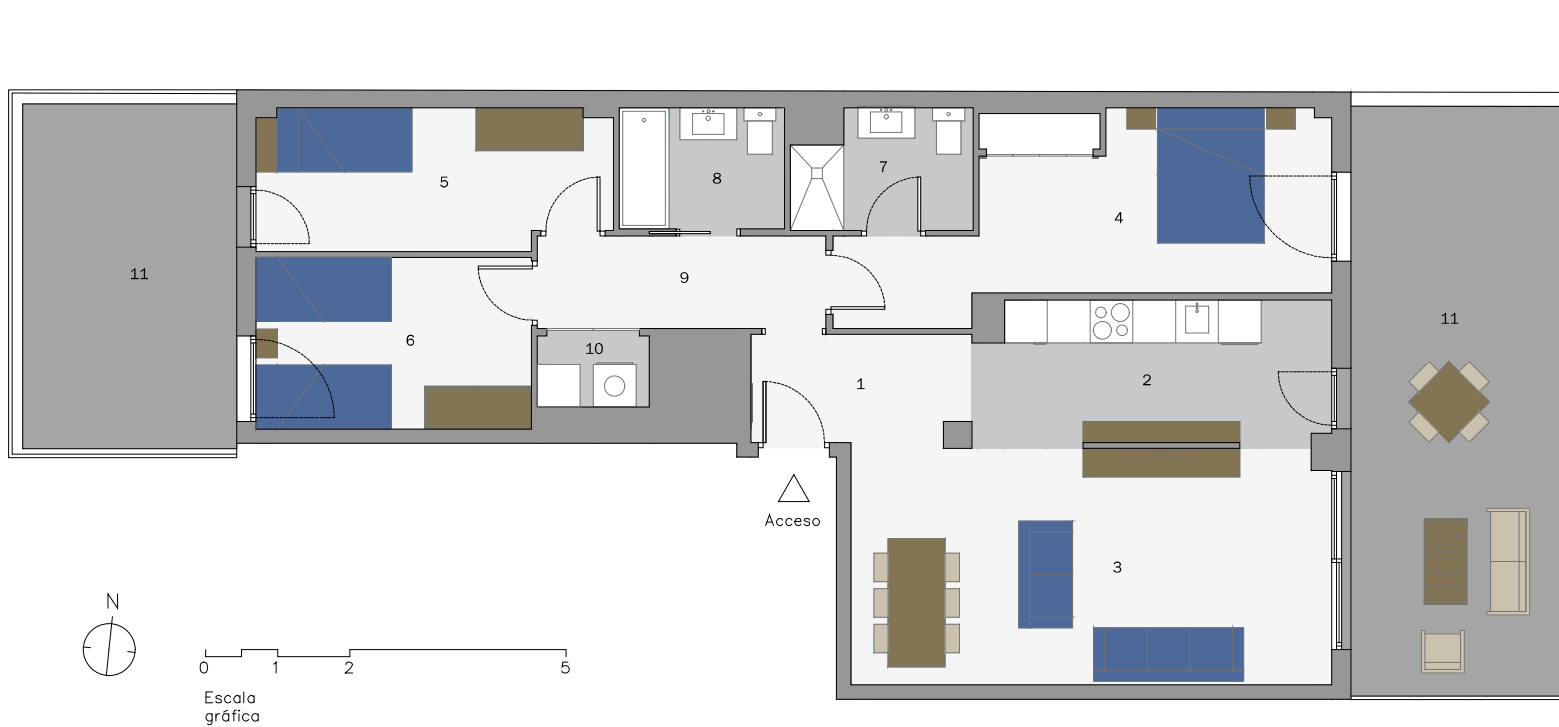

**Escalera/Portal** A  
**Planta/s** BAJA  
**Vivienda** PUERTA 3

### Superficies

Útil interior aproximada 86.10 m<sup>2</sup>  
Construida jardín 43.60 m<sup>2</sup>

**Construida** 101.70 m<sup>2</sup>  
**Construida con E.Comunes** 117.48 m<sup>2</sup>

### Superficies Útiles por estancia

1.Vestíbulo	4,60 m <sup>2</sup>	7.Baño 1	4,00 m <sup>2</sup>
2.Cocina	10,00 m <sup>2</sup>	8.Baño 2	3,90 m <sup>2</sup>
3.Salón comedor	22,30 m <sup>2</sup>	9.Pasillo - distribuidor	5,30 m <sup>2</sup>
4.Dormitorio principal	15,30 m <sup>2</sup>	10.Lavadero	1,60 m <sup>2</sup>
5.Dormitorio 2	9,70 m <sup>2</sup>		
6.Dormitorio 3	9,30 m <sup>2</sup>	11.Terraza	39,10 m <sup>2</sup>

CULMIA Nou Llevant  
Viladecans