

Vivienda 2 B

Escalera / Portal	17
Planta	Planta 2
Vivienda	B

Superficies



Útil interior aproximada	65,88 m ²
Útil terraza	13,89 m ²

Construida	76,97 m²
Construida con E.Comunes	89,91 m²

Superficies útiles por estancia

1 Vestibulo	5,55 m ²
2 Cocina	8,53 m ²
3 Salón comedor	19,93 m ²
4 Dormitorio principal	12,24 m ²
5 Dormitorio 2	9,99 m ²
6 Baño 1	4,36 m ²
7 Baño 2	2,91 m ²
8 Distribuidor	2,37 m ²
9 Terraza	13,89 m ²

Plano de conjunto

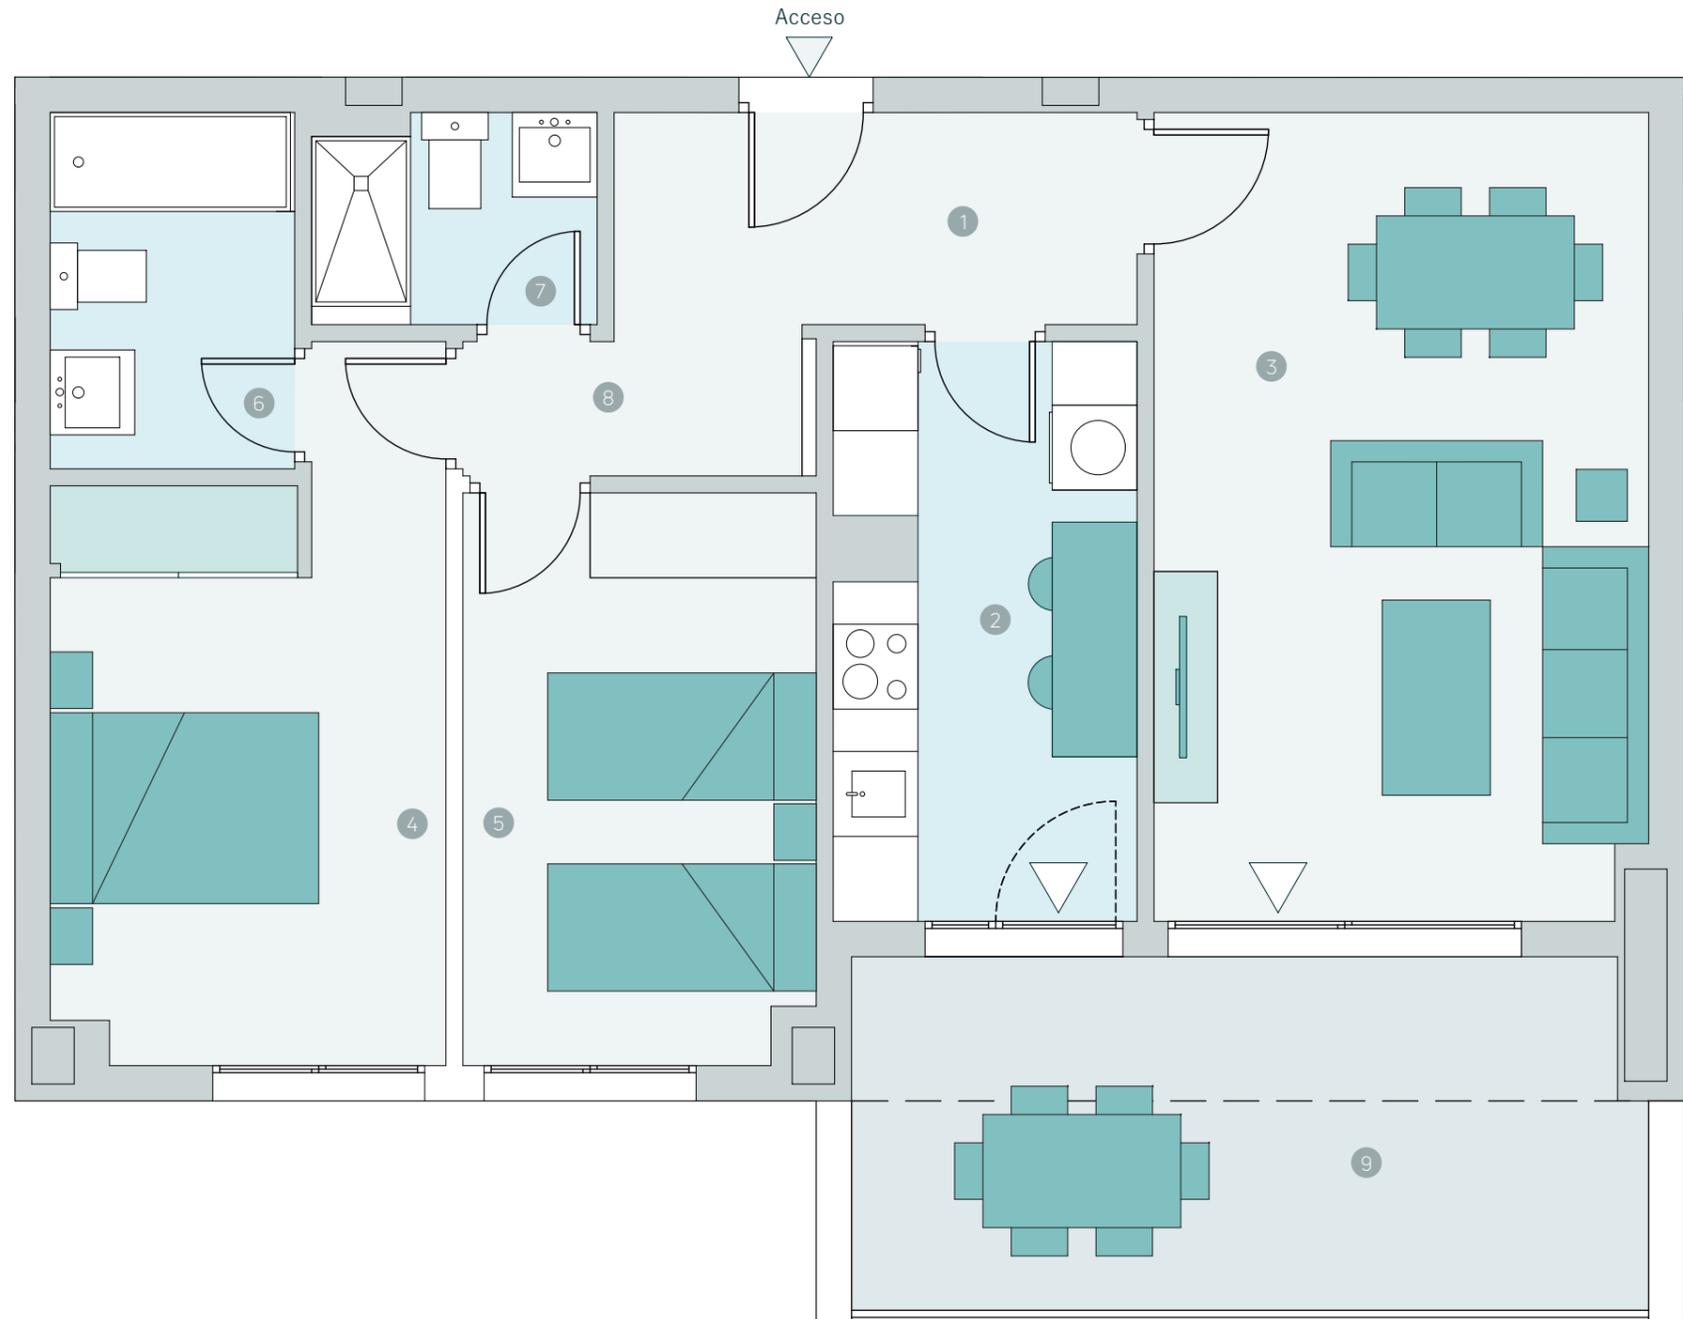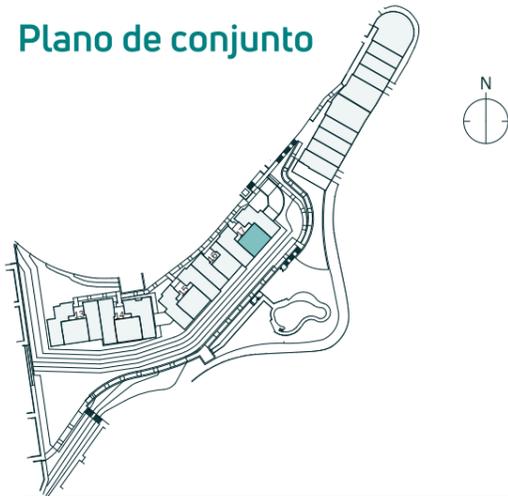

Advertencia Legal. La información gráfica contenida en este soporte es orientativa, elaborada a partir del proyecto básico del edificio, y no tiene carácter contractual, por lo que podrá ser modificada por la empresa promotora durante la ejecución de las obras por causas de índole técnica, jurídica y comercial. Asimismo, el mobiliario, la decoración, los elementos de ambientación y los electrodomésticos incluidos son de carácter decorativo y no son objeto de contratación.

Nº Edición 01
Fecha 29/02/2024

