

Vivienda U-7

Escalera / Portal AGRUPACION 8
 Planta SOT. 1º Y 2º
 Vivienda U-7

Superficies


Útil interior aproximada 84,73 m²
 Útil terraza 30,82 m²

Construida 109,80 m²
 Construida con E.Comunes 135,90 m²

Superficies útiles por estancia

- 1 Vestibulo 5,81 m²
- 2 Cocina 9,75 m²
- 3 Salón comedor 22,89 m²
- 4 Dormitorio principal 13,70 m²
- 5 Dormitorio 2 9,95 m²
- 6 Dormitorio 3 9,61 m²
- 7 Cuarto de lavado 4,52 m²
- 8 Porche 4,50 m²
- 9 Baño 1 3,93 m²
- 10 Baño 2 3,70 m²
- 11 Aseo 2,36 m²
- 12 Distribuidor 3,03 m²
- 13 Terraza 30,82 m²

Plano de conjunto

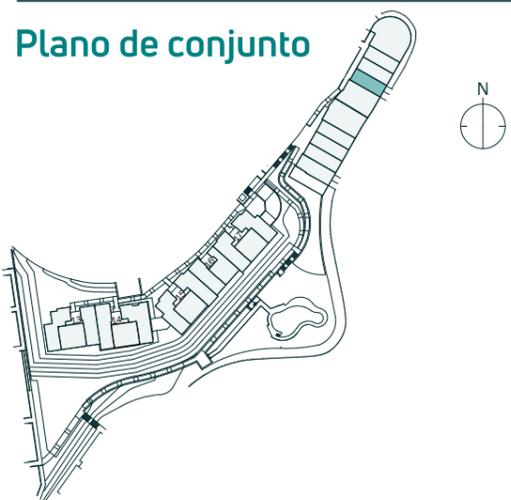


Advertencia Legal. La información gráfica contenida en este soporte es orientativa, elaborada a partir del proyecto básico del edificio, y no tiene carácter contractual, por lo que podrá ser modificada por la empresa promotora durante la ejecución de las obras por causas de índole técnica, jurídica y comercial. Asimismo, el mobiliario, la decoración, los elementos de ambientación y los electrodomésticos incluidos son de carácter decorativo y no son objeto de contratación.


Nº Edición 01
 Fecha 29/02/2024




Planta Primera

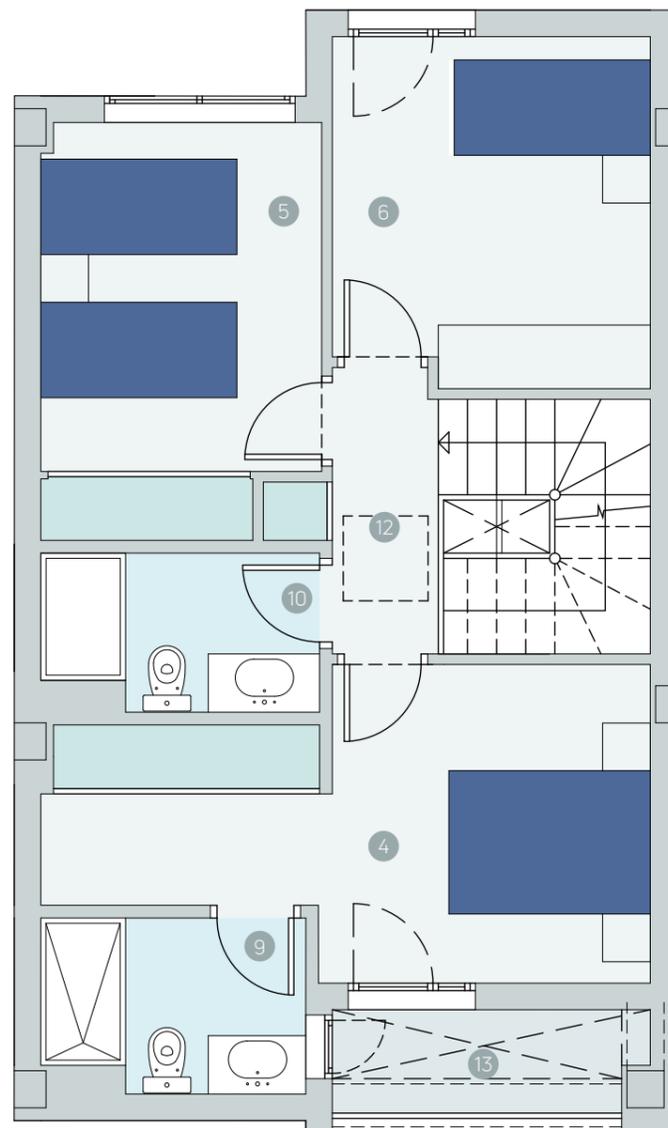

Planta Baja

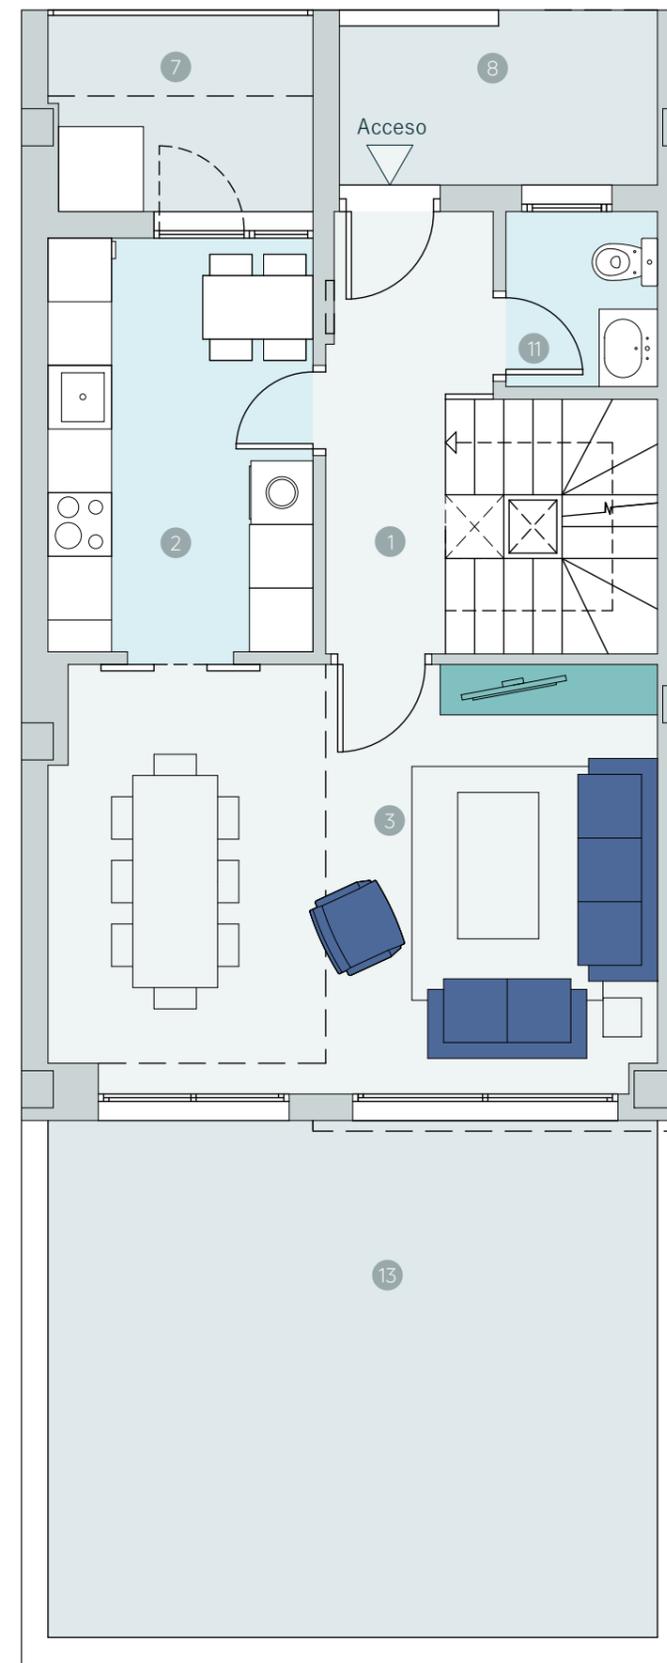

Planta Sotano

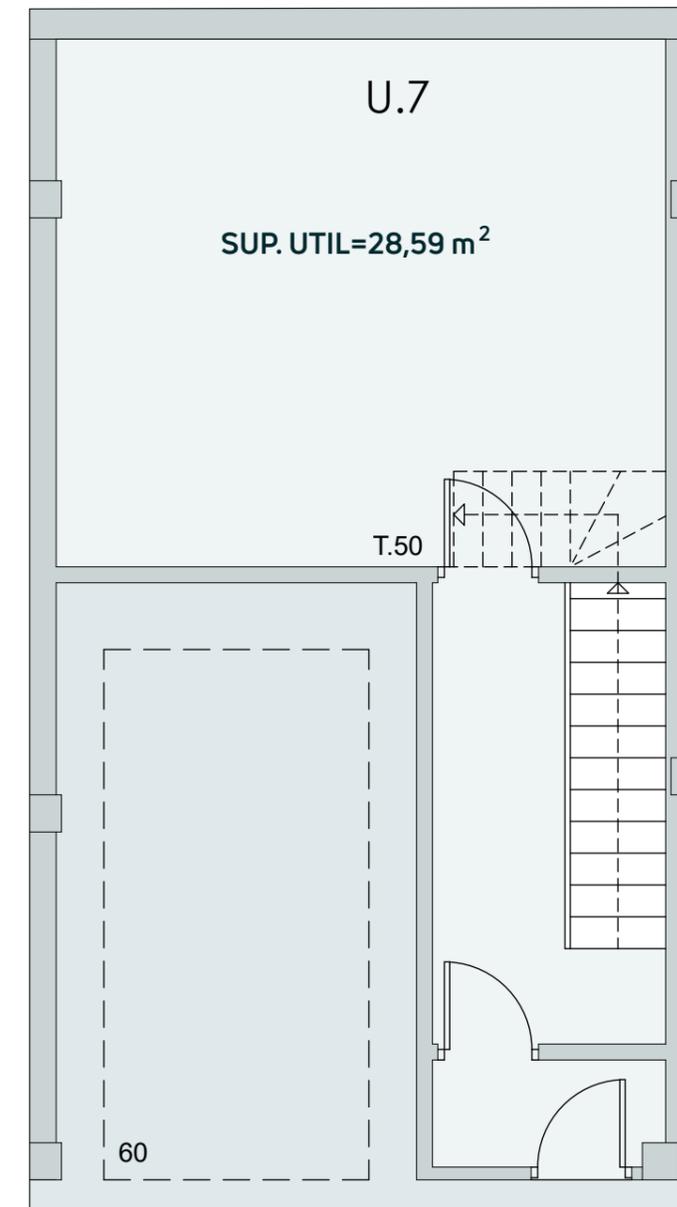

U.7
 SUP. UTIL=28,59 m²

T.50

60

13