

# Port Montjuïc

## Piso 5 Puerta 2

Escalera / Portal 1  
Planta/s Planta 5

## Superficies



Útil interior aproximada 54,86 m<sup>2</sup>  
Útil terraza 155,43 m<sup>2</sup>

Construida 64,97 m<sup>2</sup>  
Construida con E.Comunes 84,87 m<sup>2</sup>

## Superficies útiles por estancia

1	Salón comedor cocina	24,42 m <sup>2</sup>
2	Pasillo-Distribuidor	3,22 m <sup>2</sup>
3	Dormitorio principal	10,82 m <sup>2</sup>
4	Dormitorio 2	8,31 m <sup>2</sup>
5	Baño 1	4,30 m <sup>2</sup>
6	Baño 2	3,79 m <sup>2</sup>
7	Terraza	155,43 m <sup>2</sup>

## Plano de conjunto

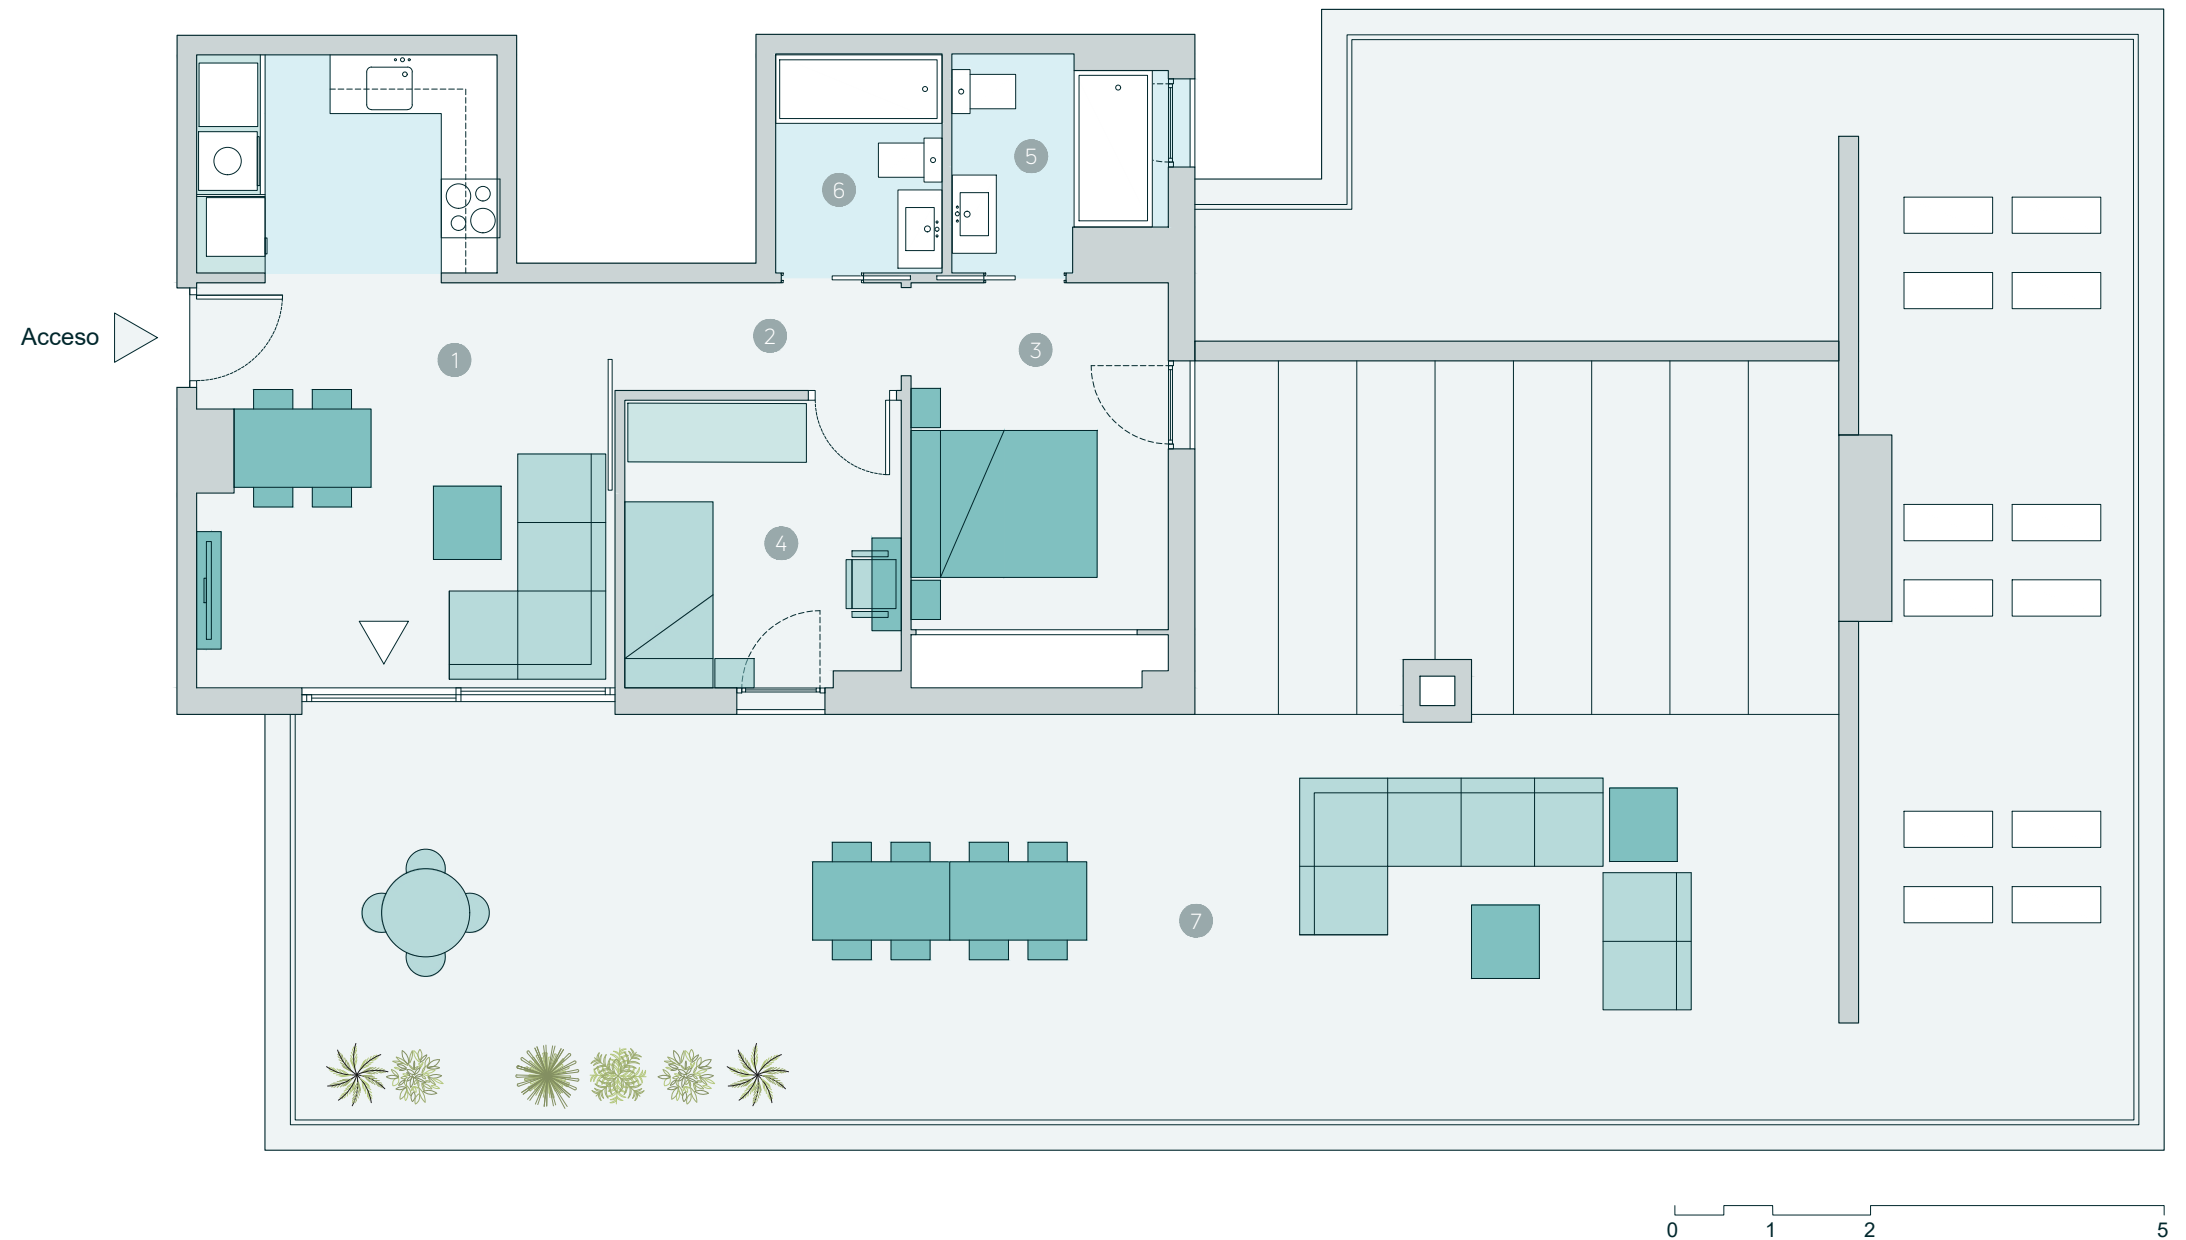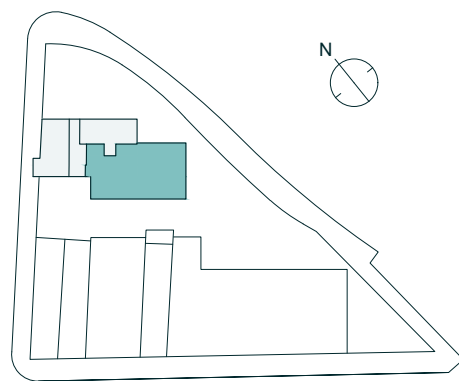

**Advertencia Legal.** La información gráfica contenida en este soporte es orientativa, elaborada a partir del proyecto básico del edificio, y no tiene carácter contractual, por lo que podrá ser modificada por la empresa promotora durante la ejecución de las obras por causas de índole técnica, jurídica y comercial. Asimismo, el mobiliario, la decoración, los elementos de ambientación y los electrodomésticos incluidos son de carácter decorativo y no son objeto de contratación.

**CULMIA**  
Destino, tu hogar