


Planta baja

Superficies útiles

Local comercial ① 470,35 m²

Plano de conjunto

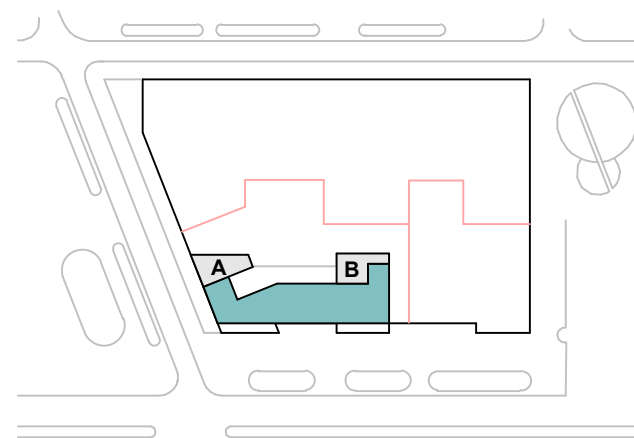


Parcela C.8.10 de la manzana C del sector 10
de la Marina del Prat Vermell

Advertencia Legal. La información gráfica contenida en este soporte es orientativa, elaborada a partir del proyecto básico del edificio, y no tiene carácter contractual, por lo que podrá ser modificada por la empresa promotora durante la ejecución de las obras por causas de índole técnica, jurídica y comercial. Asimismo, el mobiliario, la decoración, los elementos de ambientación y los electrodomésticos incluidos son de carácter decorativo y no son objeto de contratación.

Nº Edición: 02

Fecha: Noviembre 2024

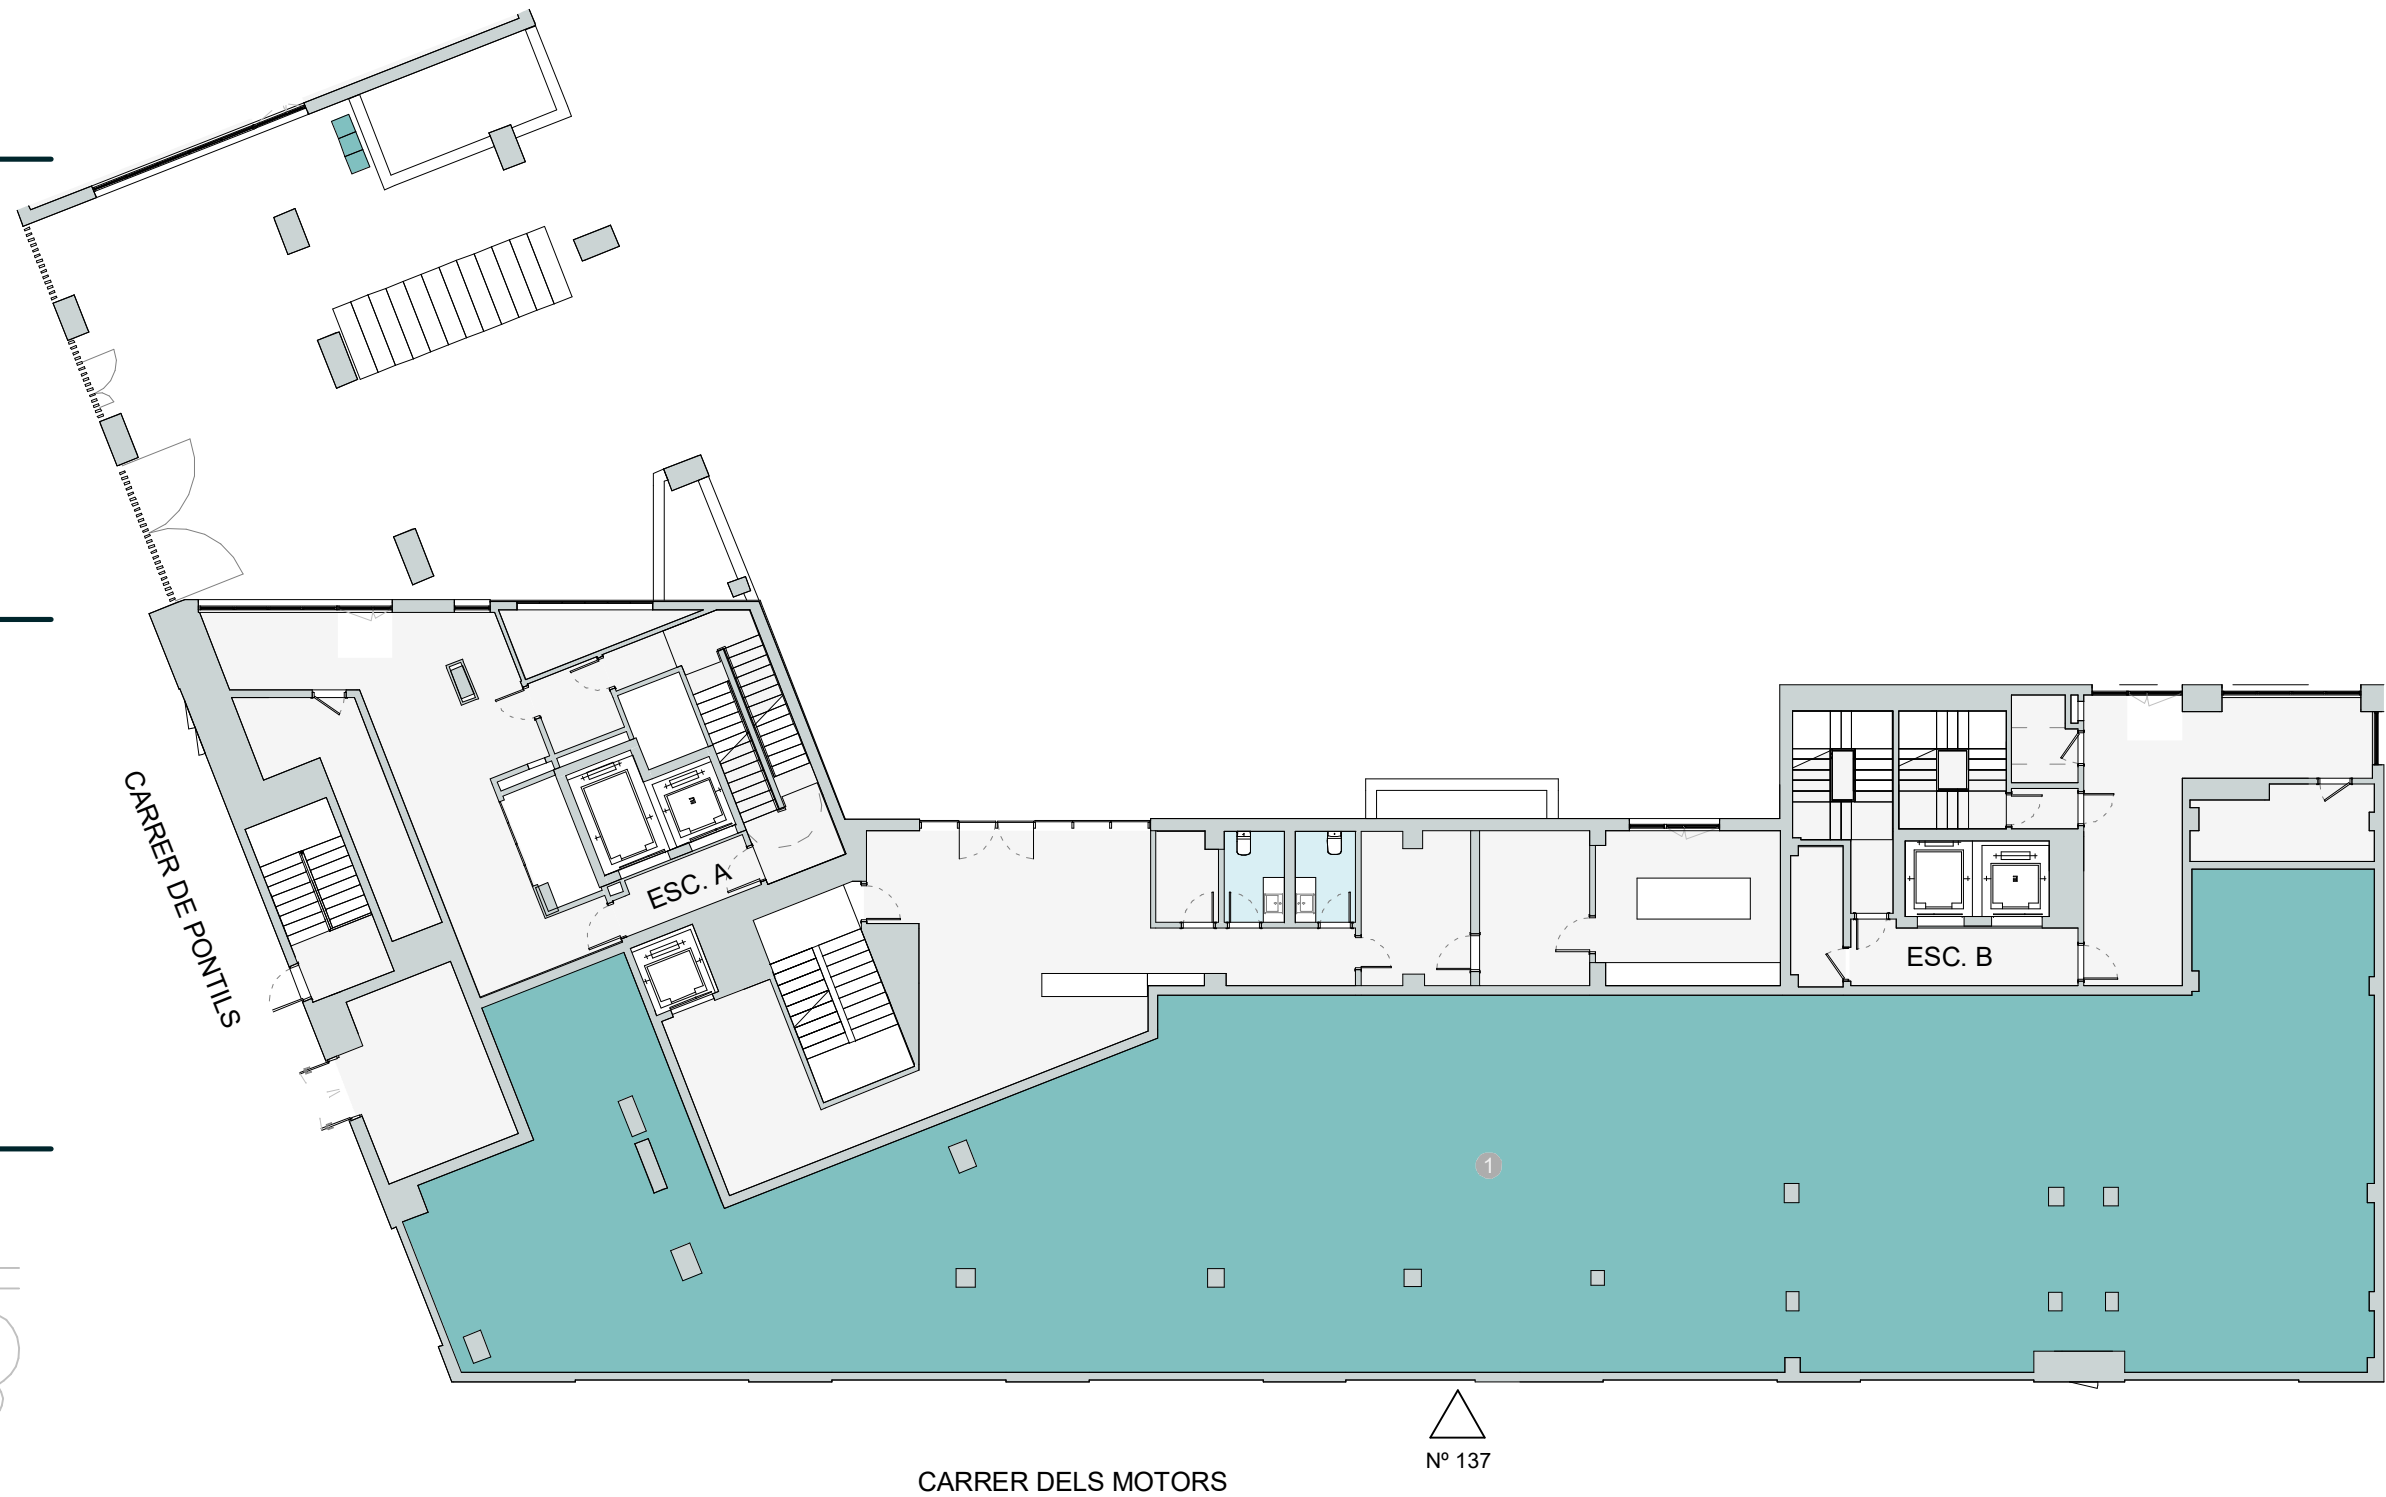

CARRER DELS MOTORS

Nº 137

0 2 4 10

Escala gráfica

CULMIA
Destino, tu hogar