


Culmia Maestral Rocafort

Tipología	4D_T1
Unifamiliar	V.17-18
Superficies	
Útil interior aproximada	131,46 m²
Útil exterior aproximada	58,29 m²
a Acceso vivienda/Parking	24,14 m²
b Porche	2,99 m²
c Terraza ext. descubierta	13,13 m²
d Jardín	18,03 m²
Construida	155,48 m²



Superficies útiles por estancia	
1 Recibidor	4,54 m²
2 Cocina	7,78 m²
3 Estar-Comedor	34,17 m²
4 Baño principal	5,88 m²
5 Baño 2	4,00 m²
6 Baño 3	3,77 m²
7 Pasillo-Distribuidor	12,99 m²
8 Escalera	4,01 m²
9 Dormitorio 1	9,27 m²
10 Dormitorio 2	19,12 m²
11 Dormitorio 3	11,98 m²
12 Dormitorio 4	11,80 m²
13 Trastero/Instalaciones	2,15 m²

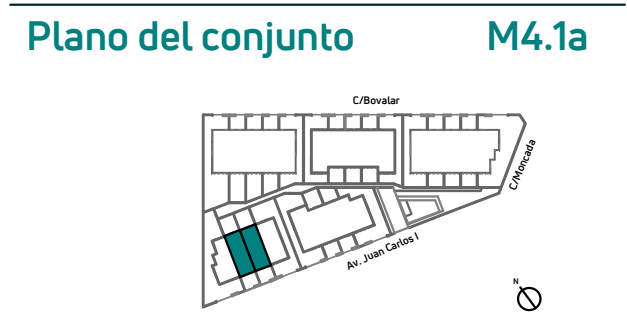

Advertencia legal. La información gráfica contenida en este soporte es orientativa, elaborada a partir del proyecto básico del edificio, y no tiene carácter contractual, por lo que podrá ser modificada por la empresa promotora durante la ejecución de las obras. Asimismo, el mobiliario, la decoración, los elementos de ambientación y los electrodomésticos incluidos son de carácter decorativo y no son objeto de contratación.

Nº Edición. 01

Fecha. Mayo 2024

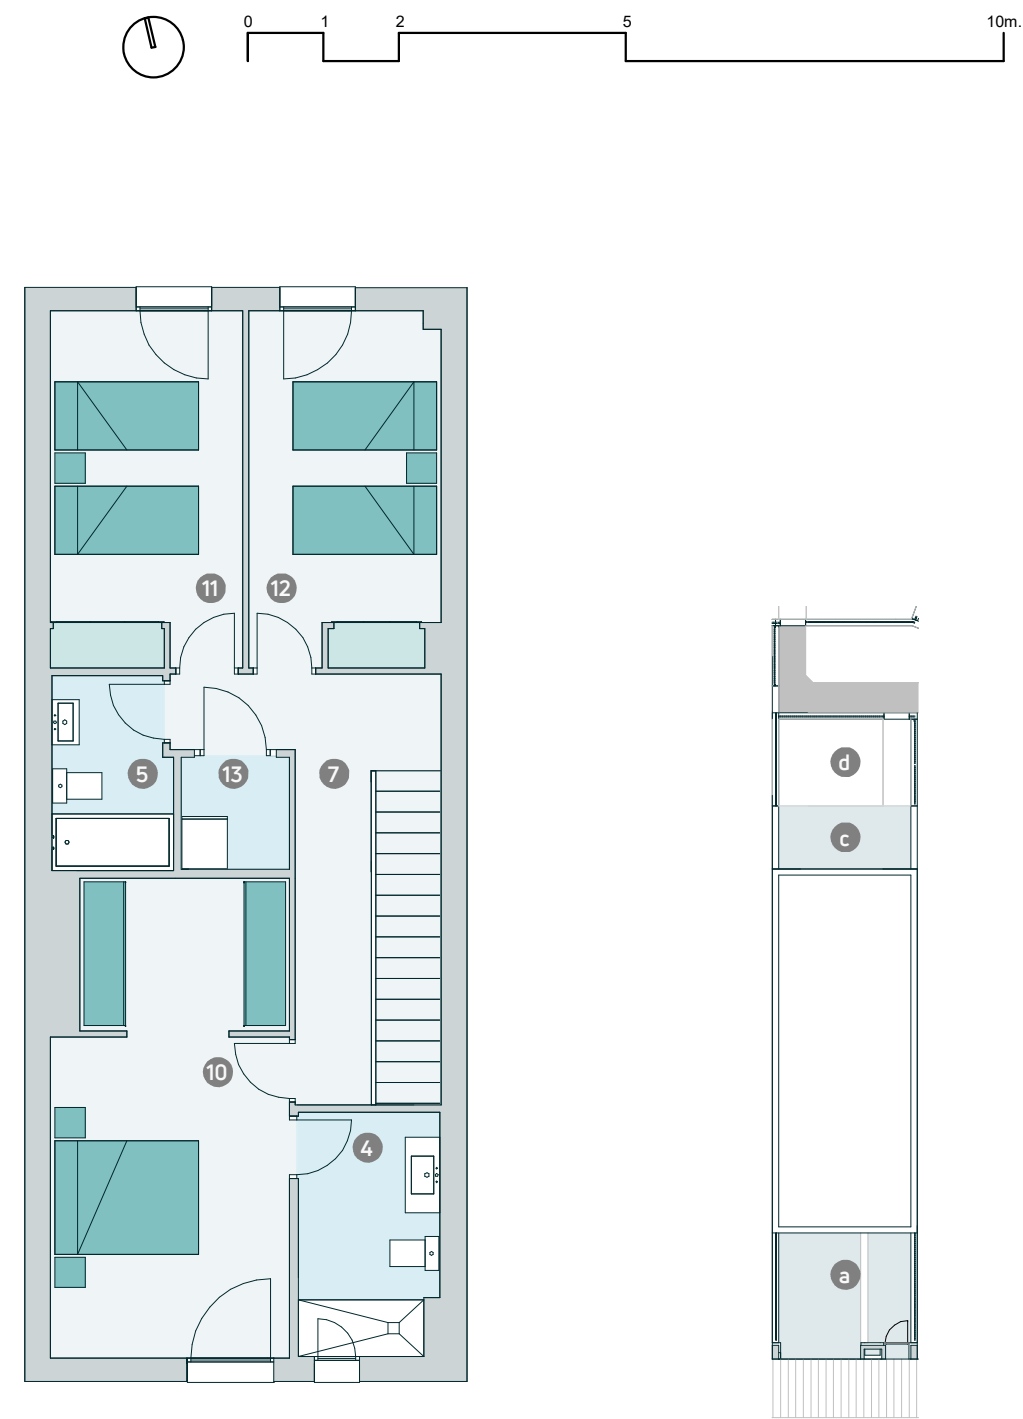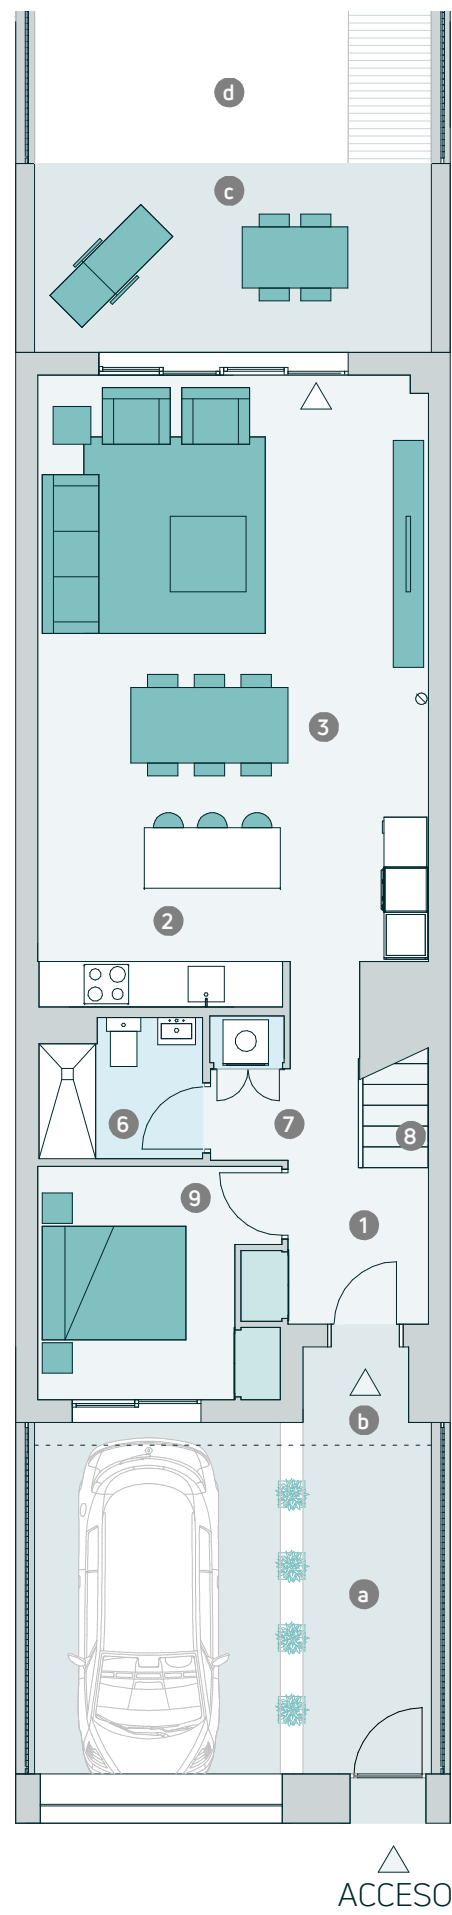

CULMIA
Destino, tu hogar