

Culmia Maestral Rocafort

Tipología 4D_T2
Unifamiliar V.15


Superficies

Útil interior aproximada	131,48 m²
Útil exterior aproximada	109,81 m²
a Acceso vivienda/Parking	25,34 m²
b Porche	3,06 m²
c Terraza ext. descubierta	13,81 m²
d Jardín	67,60 m²
Construida	159,80 m²

Superficies útiles por estancia




1 Recibidor	4,03 m²
2 Cocina	7,82 m²
3 Estar-Comedor	34,14 m²
4 Baño principal	5,84 m²
5 Baño 2	3,84 m²
6 Baño 3	3,72 m²
7 Pasillo-Distribuidor	12,98 m²
8 Escalera	4,01 m²
9 Dormitorio 1	9,94 m²
10 Dormitorio 2	19,17 m²
11 Dormitorio 3	11,95 m²
12 Dormitorio 4	11,87 m²
13 Trastero/Instalaciones	2,17 m²

Plano del conjunto M5.1

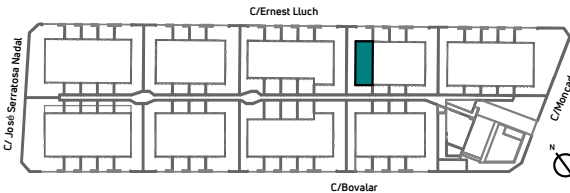

Advertencia legal. La información gráfica contenida en este soporte es orientativa, elaborada a partir del proyecto básico del edificio, y no tiene carácter contractual, por lo que podrá ser modificada por la empresa promotora durante la ejecución de las obras índole técnica, jurídica y comercial. Asimismo, el mobiliario, la decoración, los elementos de ambientación y los electrodomésticos incluidos son de carácter decorativo y no son objeto de contratación.

Nº Edición. 01
Fecha. Mayo 2024

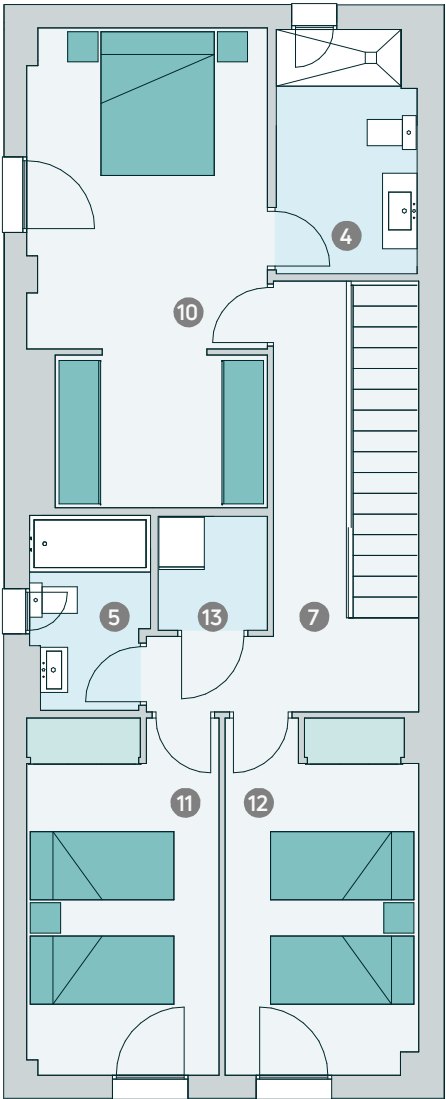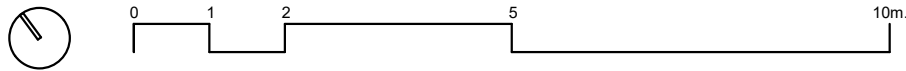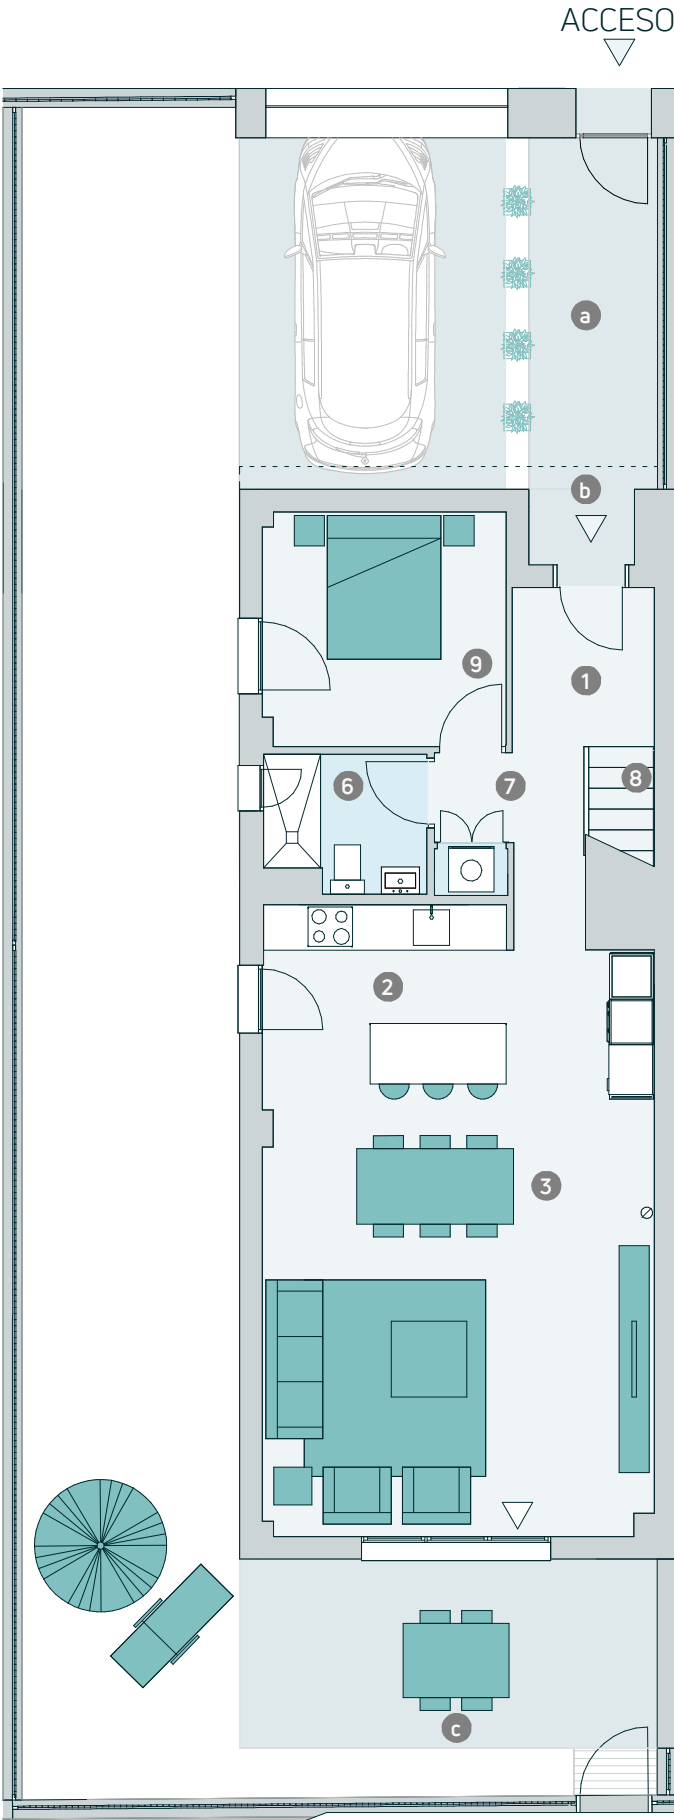

CULMIA
Destino, tu hogar