

# CULMIA Cala Swing Mijas

## Vivienda F

Escalera / Portal	5
Planta/s	0

## Superficies

Útil interior aproximada	46,26 m <sup>2</sup>
Construida terraza	7,82 m <sup>2</sup>

Construida interior	51,84 m <sup>2</sup>
Construida con E.Comunes	60,58 m <sup>2</sup>

## Superficies útiles aproximadas



1 Vestíbulo	3,29 m <sup>2</sup>
2 Cocina	6,00 m <sup>2</sup>
3 Salón comedor	21,08 m <sup>2</sup>
4 Dormitorio principal	10,68 m <sup>2</sup>
5 Baño 1	4,24 m <sup>2</sup>
6 Distribuidor	0,97 m <sup>2</sup>
7 Terraza	23,91 m <sup>2</sup>

## Plano de conjunto



**Advertencia Legal.** La información gráfica contenida en este soporte es orientativa y no tiene carácter contractual, por lo que podrá ser modificada por el Promotor durante la ejecución de las obras por causas de índole técnica, jurídica y/o requerimiento de la administración competente. Cualesquiera elementos de decoración y su distribución son de carácter decorativo y ornamental, no son objeto de contratación ni tampoco tienen carácter contractual y/o precontractual, ni valor y/u oferta alguna.

Nº Edición 01  
Fecha 13/03/2025

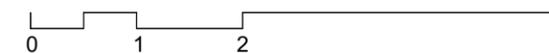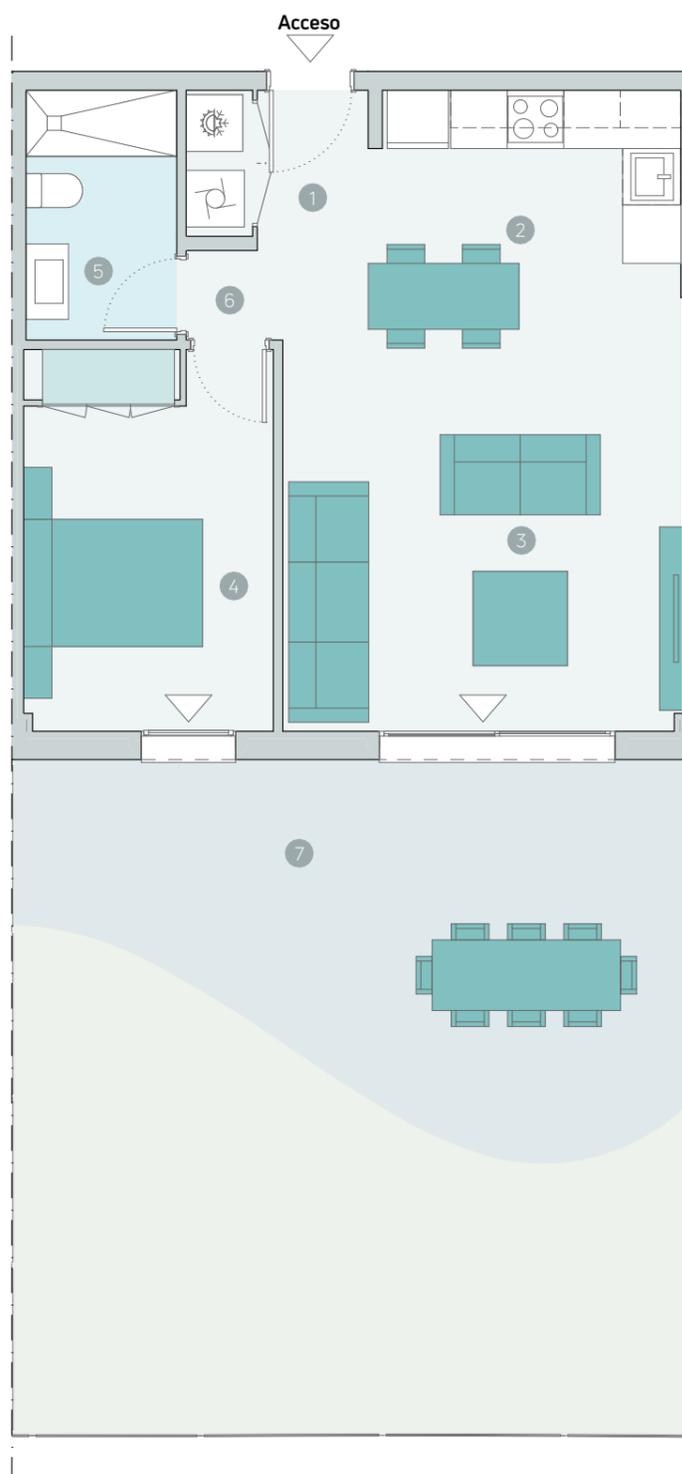

Escala gráfica

**CULMIA**  
Destino, tu hogar