

CULMIA Cala Swing Mijas

Vivienda E

Escalera / Portal 4
Planta/s -1

Superficies

Útil interior aproximada 83,88 m²
Construida terraza 14,92 m²

Construida interior 95,25 m²
Construida con E.Comunes 111,51 m²

Superficies útiles aproximadas


1	Vestíbulo	6,23 m ²
2	Cocina	7,65 m ²
3	Salón comedor	23,46 m ²
4	Dormitorio principal	12,41 m ²
5	Dormitorio 2	10,09 m ²
6	Dormitorio 3	10,03 m ²
7	Baño 1	4,24 m ²
8	Baño 2	4,00 m ²
9	Lavadero	2,66 m ²
10	Distribuidor	3,11 m ²
11	Terraza	34,00 m ²

Plano de conjunto



Advertencia Legal. La información gráfica contenida en este soporte es orientativa y no tiene carácter contractual, por lo que podrá ser modificada por el Promotor durante la ejecución de las obras por causas de índole técnica, jurídica y/o requerimiento de la administración competente. Cualesquiera elementos de decoración y su distribución son de carácter decorativo y ornamental, no son objeto de contratación ni tampoco tienen carácter contractual y/o precontractual, ni valor y/u oferta alguna.

Nº Edición 01
Fecha 13/03/2025

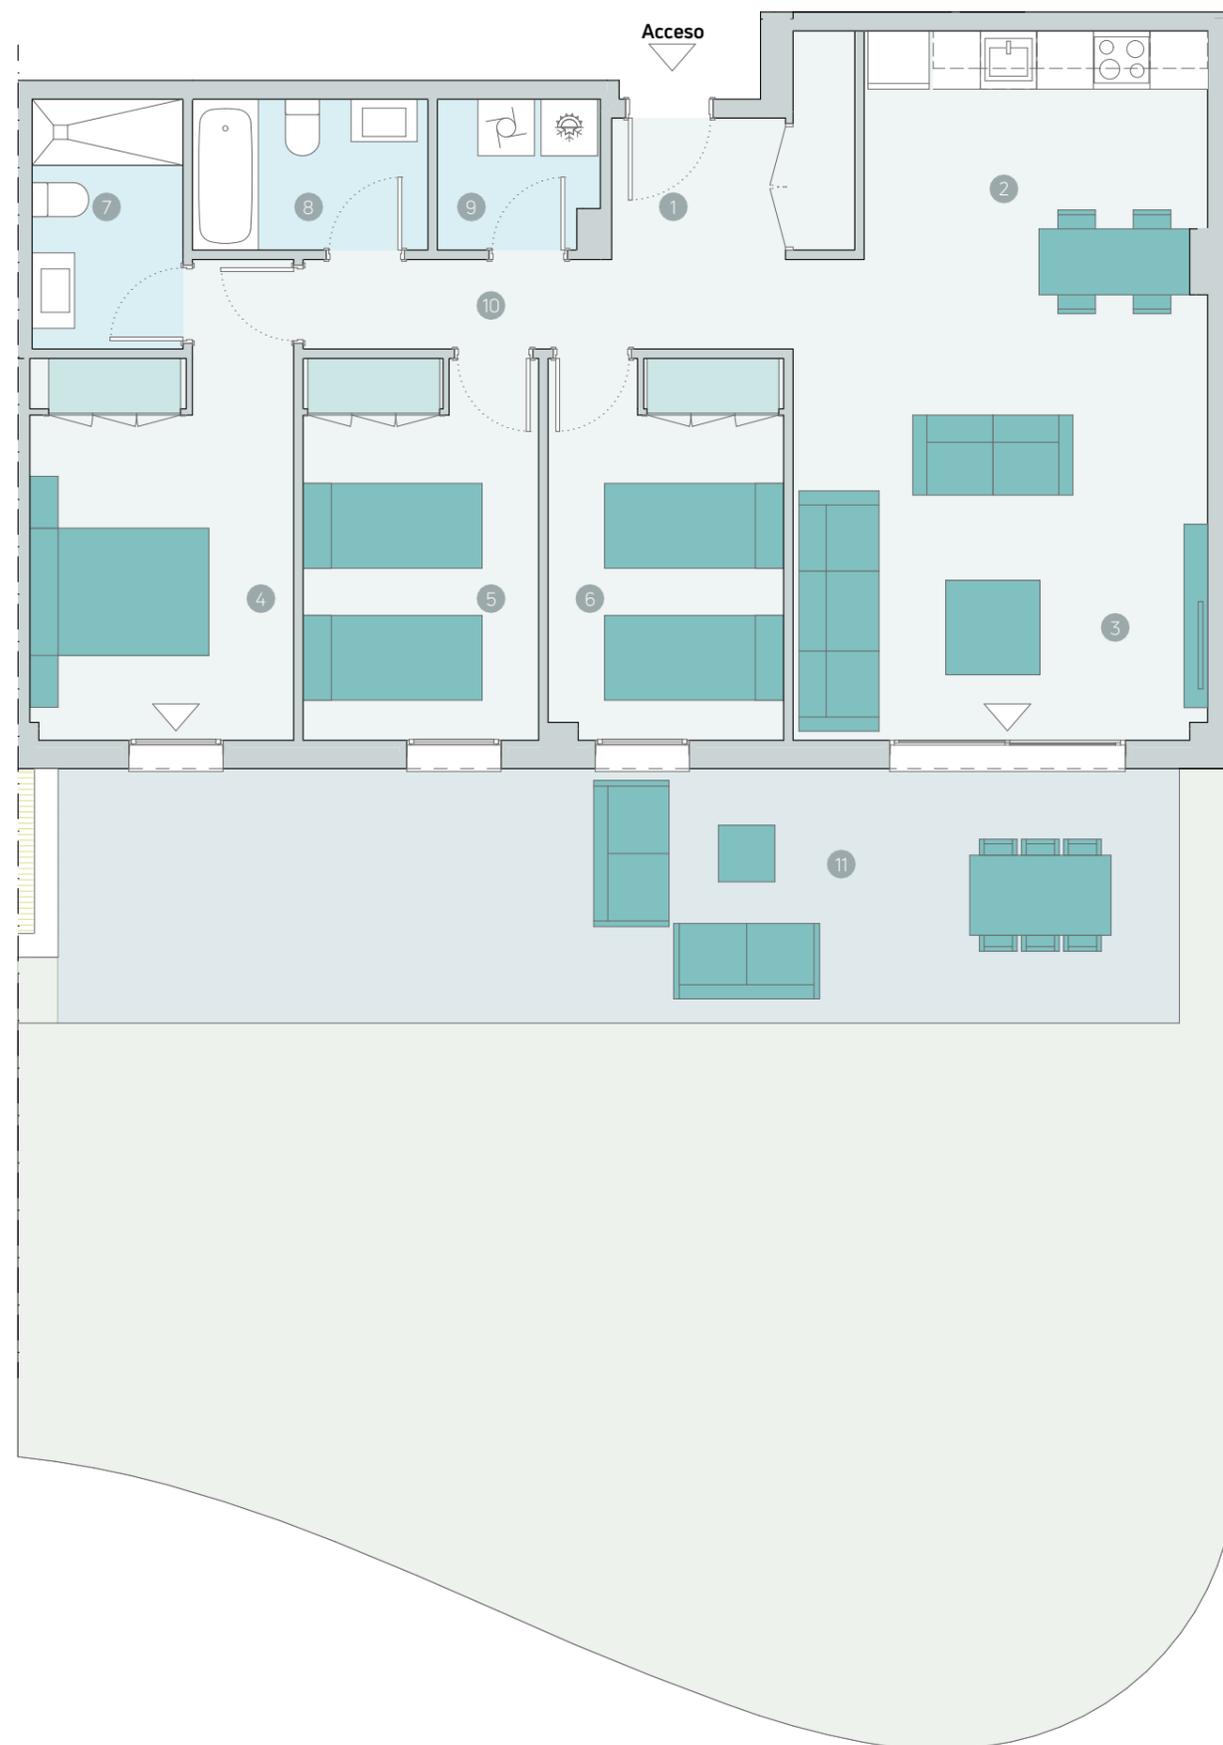

Escala gráfica

CULMIA
Destino, tu hogar