

Viviendas A.4.6

Escalera / Portal A / 6
Planta/s 4

Superficies




Útil interior aproximada 73,03 m²
Útil terraza 7,47 m²

Construida 84,65 m²
Construida con E.Comunes 95,51 m²

Superficies útiles por estancia

1 Vestibulo	1,79 m ²
2 Estar-Comedor-Cocina	22,36 m ²
3 Dormitorio principal	11,26 m ²
4 Dormitorio 2	12,34 m ²
5 Dormitorio 3	12,02 m ²
6 Baño 1	3,36 m ²
7 Baño 2	3,52 m ²
8 Lavadero	3,00 m ²
9 Distribuidor	3,38 m ²
10 Terraza	7,47 m ²

Plano de conjunto

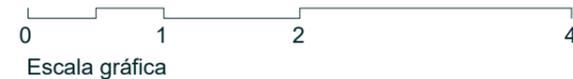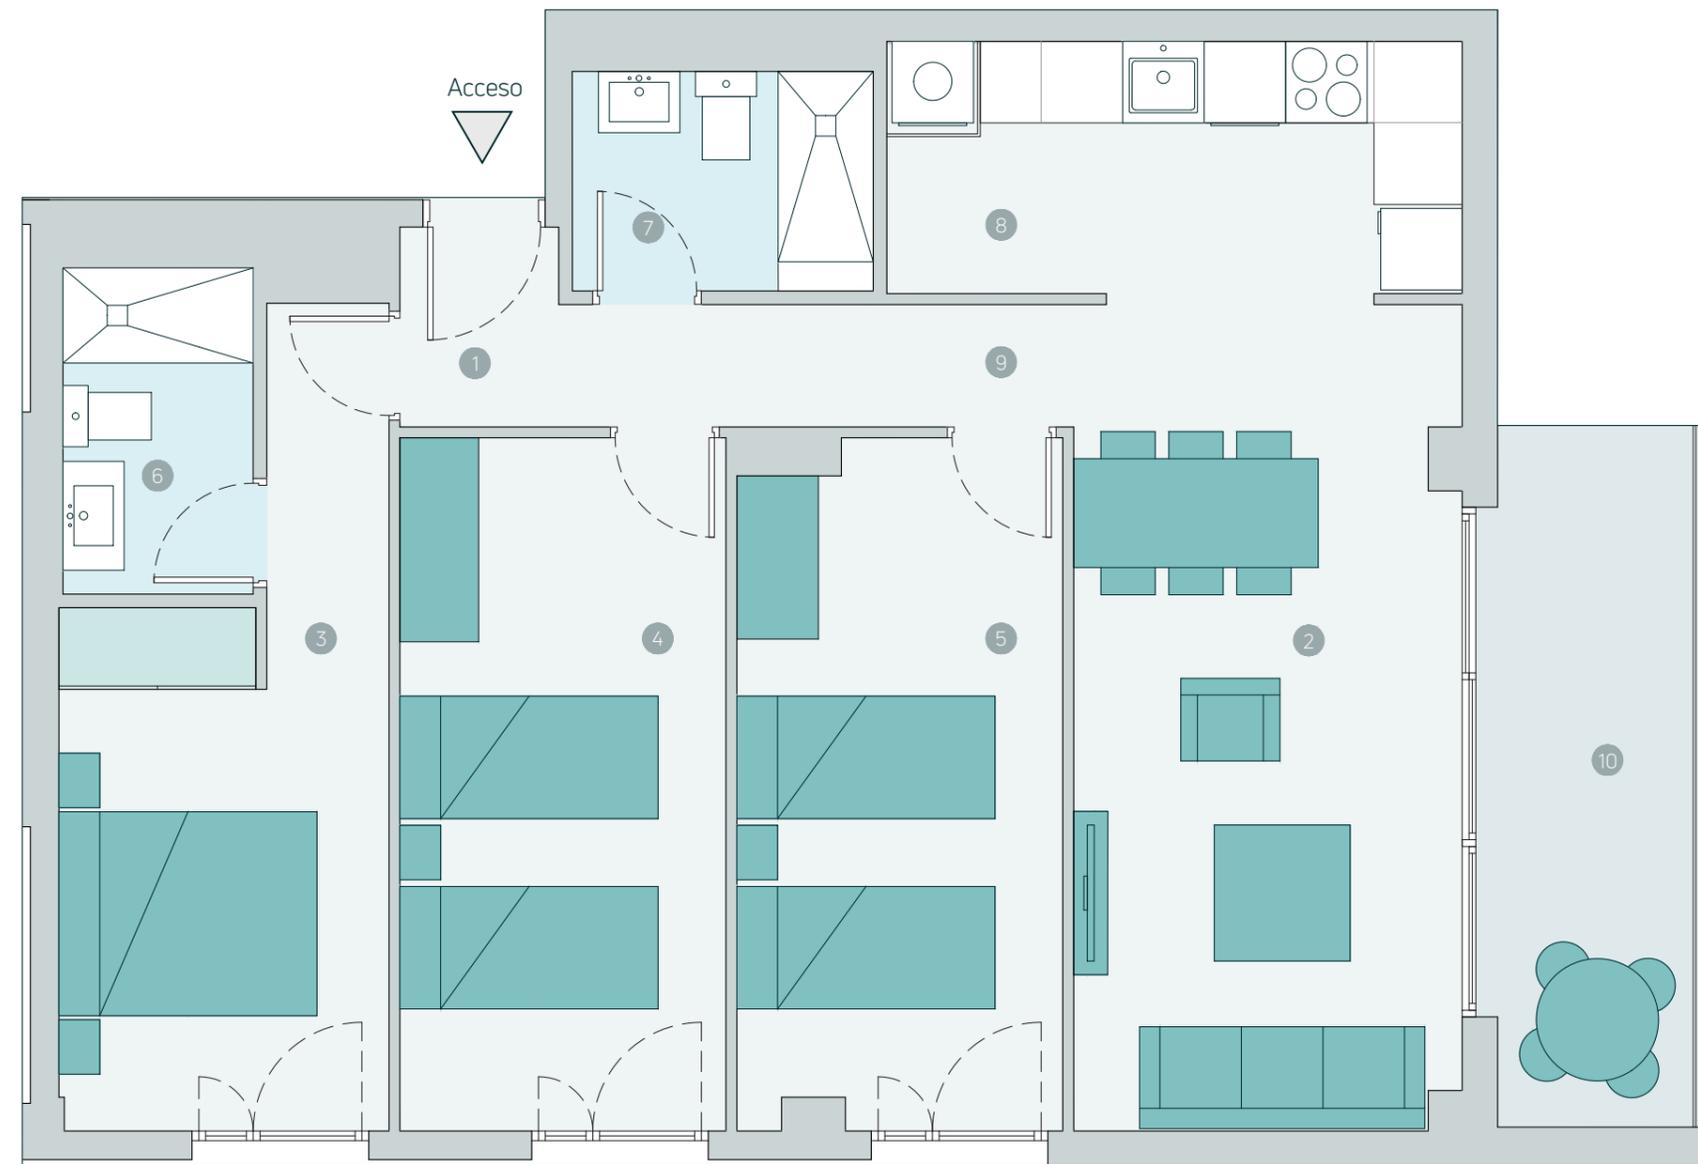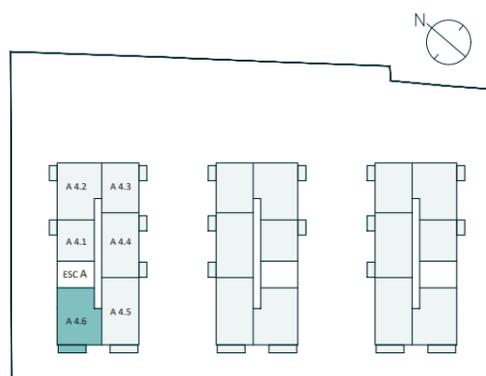

Advertencia Legal. La información gráfica contenida en este soporte es orientativa, elaborada a partir del proyecto básico del edificio, y no tiene carácter contractual, por lo que podrá ser modificada por la empresa promotora durante la ejecución de las obras por causas de índole técnica, jurídica y comercial. Asimismo, el mobiliario, la decoración, los elementos de ambientación y los electrodomésticos incluidos son de carácter decorativo y no son objeto de contratación.

Nº Edición 03
Fecha Octubre 2024