

Culmia Maestral Rocafort

Tipología

Unifamiliar

3D_T1

V.07

Superficies


Útil interior aproximada	104,71 m ²
Útil exterior aproximada	61,28 m ²
a Acceso vivienda/Parking	24,12 m ²
b Porche	10,80 m ²
c Terraza ext. descubierta	3,65 m ²
d Jardín	22,71 m ²
Construida	125,95 m²

Superficies útiles por estancia

1 Recibidor	3,56 m ²
2 Cocina	10,65 m ²
3 Estar-Comedor	27,92 m ²
4 Baño principal	4,44 m ²
5 Baño 2	4,18 m ²
6 Aseo	2,10 m ²
7 Pasillo-Distribuidor	11,38 m ²
8 Escalera	4,04 m ²
9 Dormitorio 1	15,21 m ²
10 Dormitorio 2	9,88 m ²
11 Dormitorio 3	9,81 m ²
12 Trastero	1,54 m ²

Plano del conjunto

M4.1a



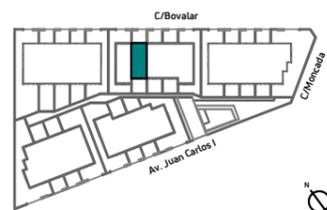


Advertencia legal. La información gráfica contenida en este soporte es orientativa, elaborada a partir del proyecto básico del edificio, y no tiene carácter contractual, por lo que podrá ser modificada por la empresa promotora durante la ejecución de las obras índole técnica, jurídica y comercial. Asimismo, el mobiliario, la decoración, los elementos de ambientación y los electrodomésticos incluidos son de carácter decorativo y no son objeto de contratación.

Nº Edición. 01

Fecha. Mayo 2024

ACCESO

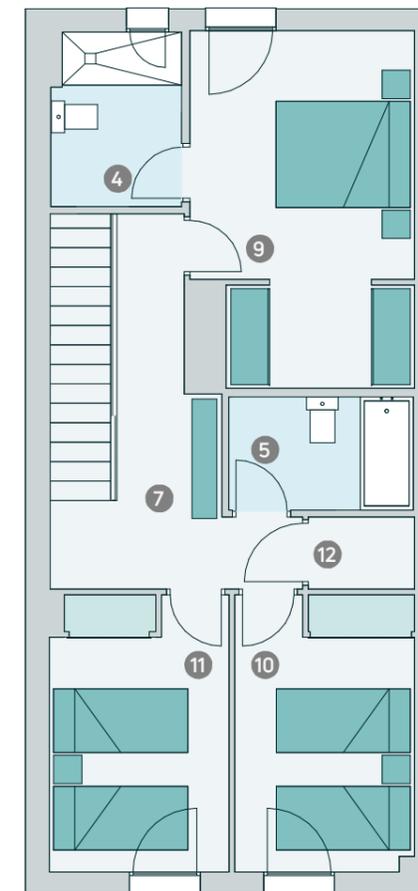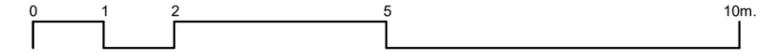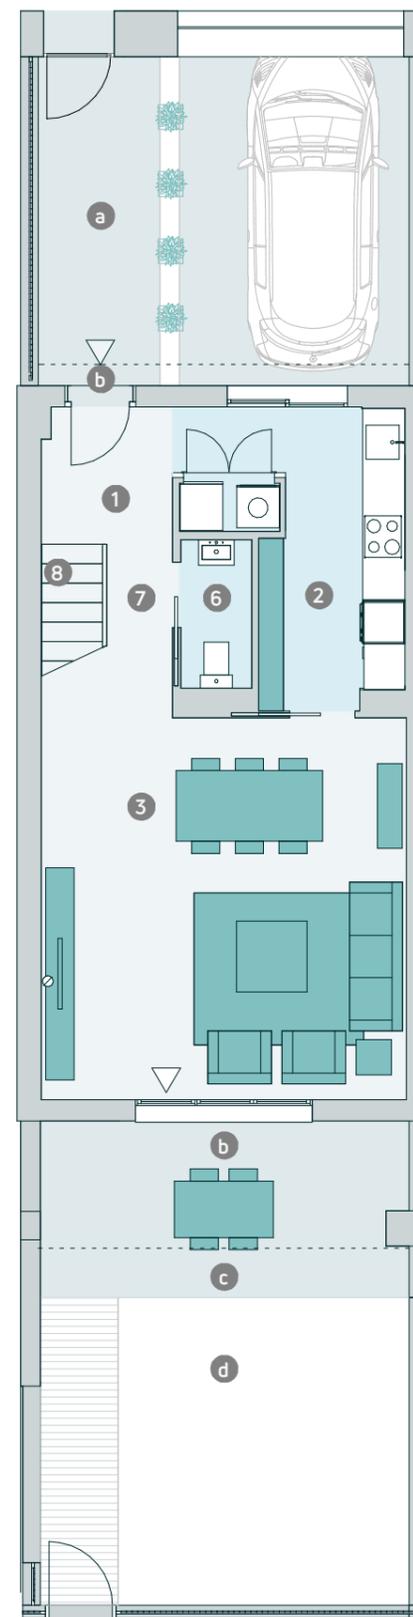

CULMIA
Destino, tu hogar