

CULMIA Portonovo Sanxenxo

Vivienda C

Escalera / Portal: 3
Planta/s: Planta Baja y Primera

Superficies


Útil interior aproximada 105,30 m²
Útil exterior aproximada 31,86 m²

Construida 126,40 m²
Construida con E.Comunes 127,66 m²

Superficies útiles por estancia


Planta baja			Planta primera		
1	Recibidor	5,19 m ²	2	Distribuidor	7,92 m ²
3	Salón - Comedor - Cocina	38,01 m ²	4	Dormitorio 1	12,23 m ²
8	Aseo	3,44 m ²	5	Dormitorio 2	10,66 m ²
10	Lav. - Tendal	3,42 m ²	6	Dormitorio 3	11,05 m ²
11	Escaleras	3,72 m ²	7	Baño	5,34 m ²
12	Jardín	31,86 m ²	9	Aseo	4,32 m ²

Plano de conjunto

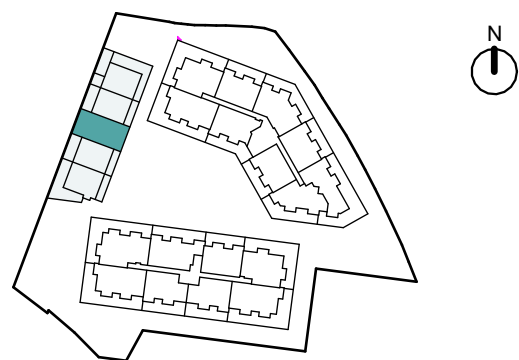


Advertencia Legal. La información gráfica contenida en este soporte es orientativa, elaborada a partir del proyecto básico del edificio, y no tiene carácter contractual, por lo que podrá ser modificada por la empresa promotora durante la ejecución de las obras por causas de índole técnica, jurídica y comercial. Asimismo, el mobiliario, la decoración, los elementos de ambientación y los electrodomésticos incluidos son de carácter decorativo y no son objeto de contratación.


Nº Edición: 4
Fecha: 29/05/2025

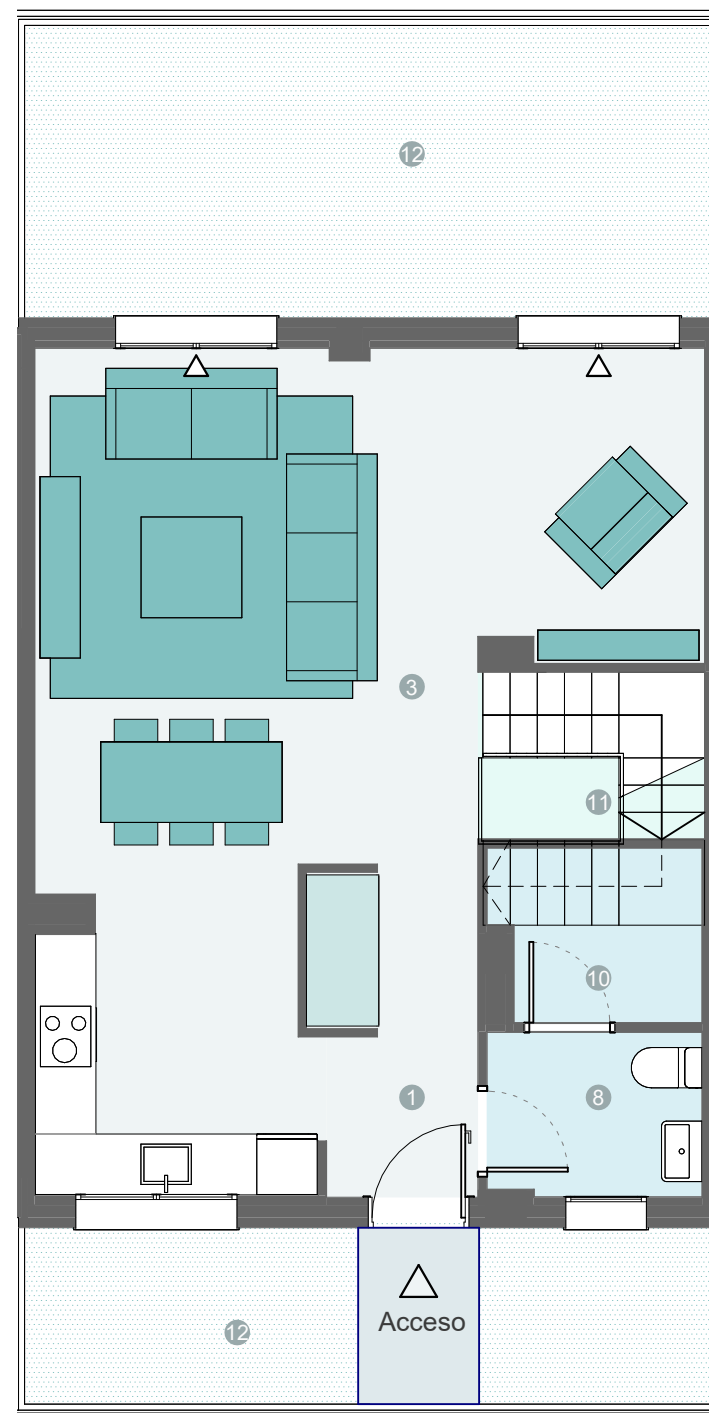

Planta baja

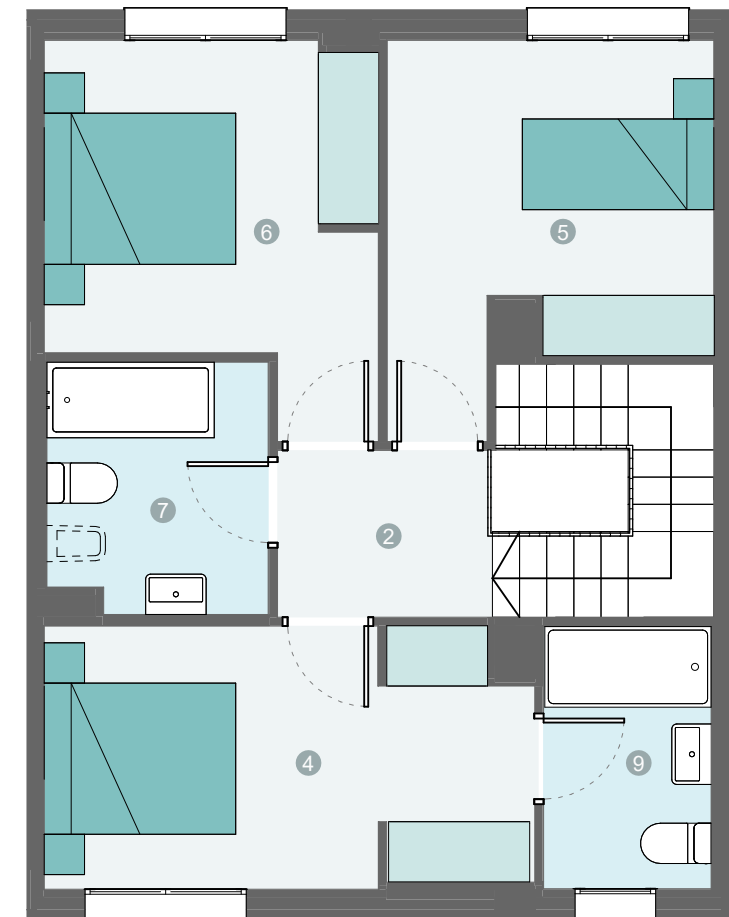

Planta primera

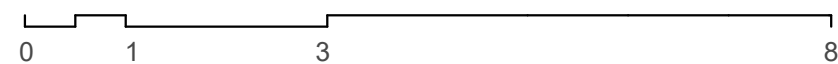

Escala gráfica