

Culmia Matxitxako Bidea

Vivienda B

Escalera / Portal	2
Planta/s	Planta baja

Superficies


Útil interior aproximada	127,23 m ²
Útil terraza + tend. + jardín	135,12 m ²

Construida	148,60 m ²
Construida con E.Comunes	166,53 m ²

Superficies útiles por estancia



1 Vestibulo	3,67 m ²
2 Cocina	10,02 m ²
3 Salón comedor	31,03 m ²
4 Dormitorio principal	14,84 m ²
5 Dormitorio 2	10,16 m ²
6 Dormitorio 3	8,23 m ²
7 Baño 1	3,80 m ²
8 Baño 2	3,81 m ²
9 Distribuidor	5,92 m ²
10 Terraza 1	13,67 m ²
11 Terraza-Tendedero	3,59 m ²
12 Terraza 2	67,95 m ²
13 Jardín	49,91 m ²
14 Txoko	35,75 m ²

Plano de conjunto

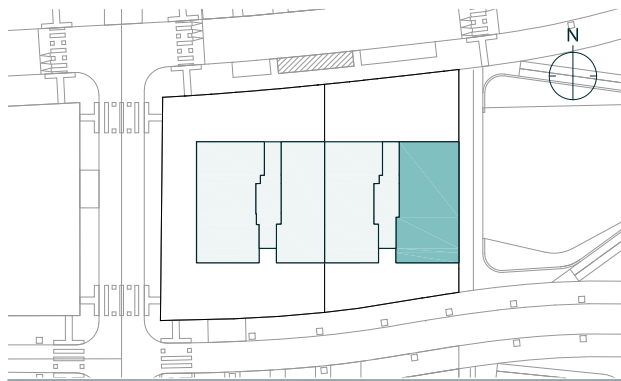


Advertencia Legal. La información gráfica contenida en este soporte es orientativa, elaborada a partir del proyecto básico del edificio, y no tiene carácter contractual, por lo que podrá ser modificada por la empresa promotora durante la ejecución de las obras por causas de índole técnica, jurídica y comercial. Asimismo, el mobiliario, la decoración, los elementos de ambientación y los electrodomésticos incluidos son de carácter decorativo y no son objeto de contratación.

Nº Edición 06
Fecha 19/06/2025

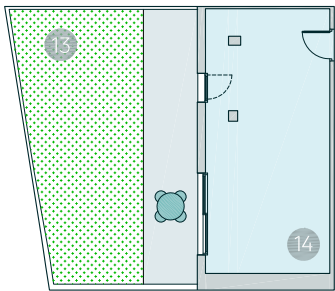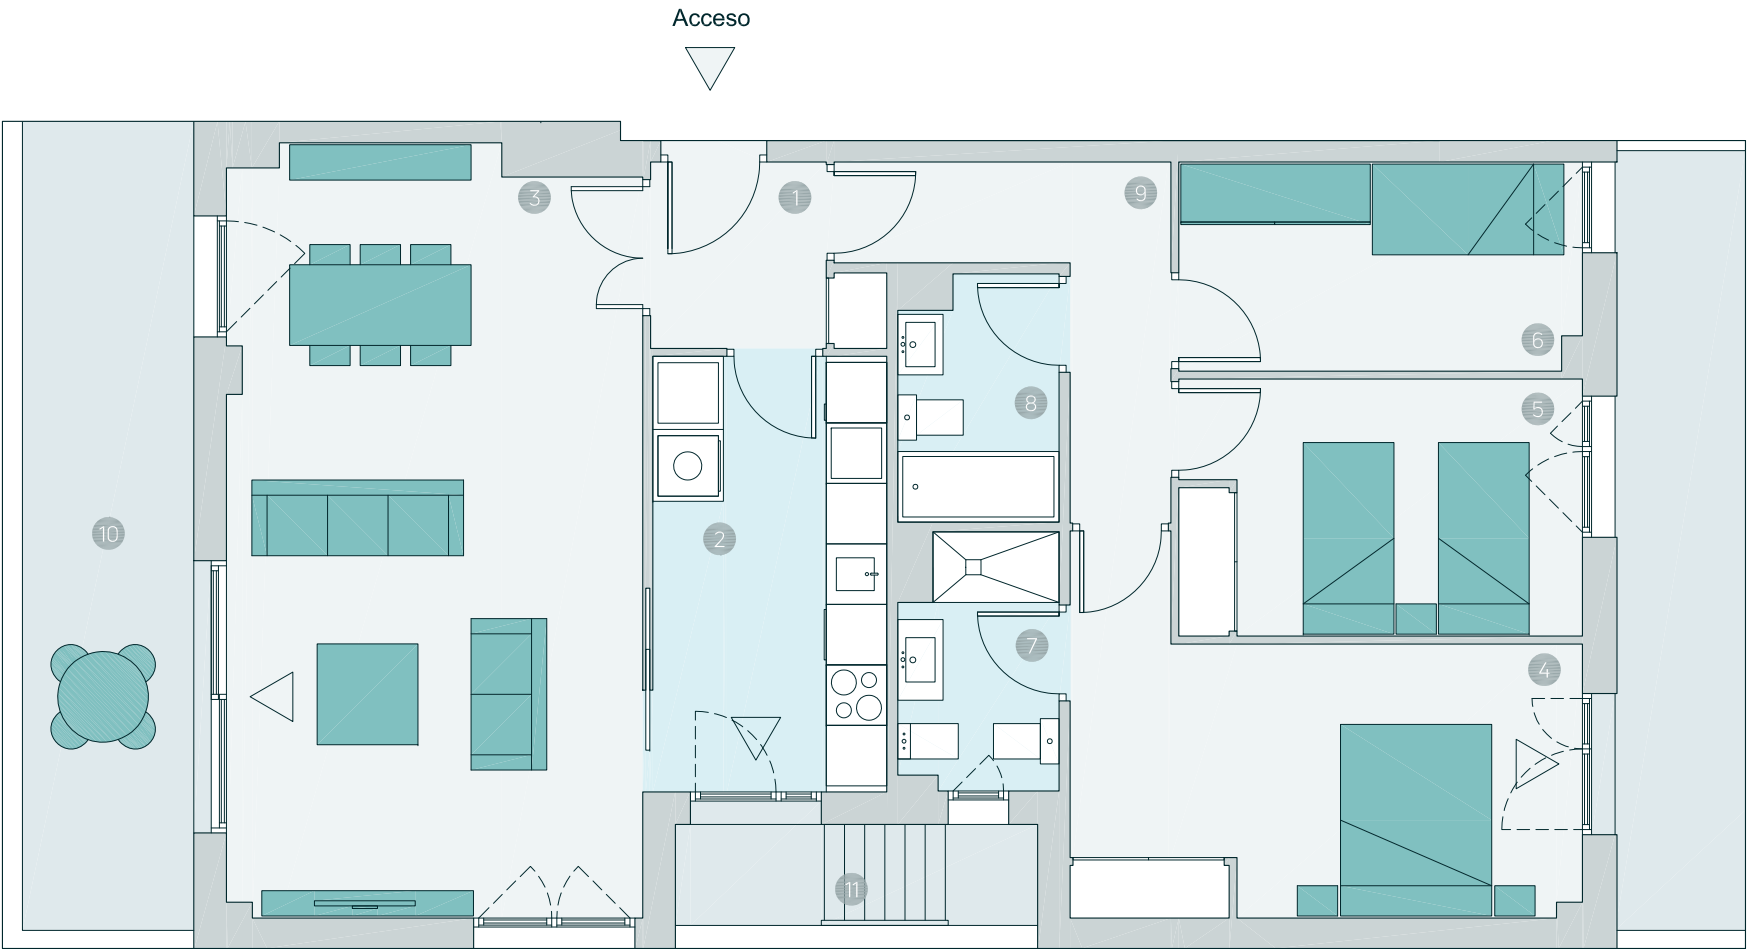

Planta sótano -1

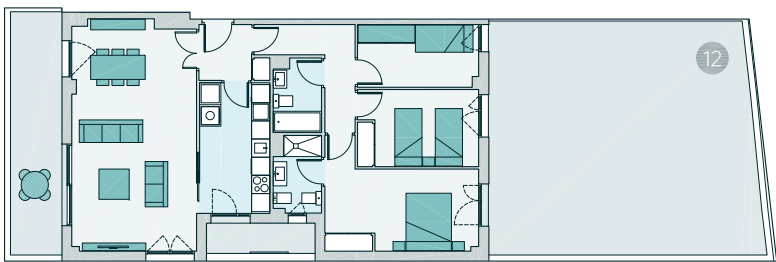

Planta baja



CULMIA
Destino, tu hogar