



PARC TEXTIL - SABADELL
 PLANTES: 1a-2a. PORTA: C

Comercializado por
CULMIA

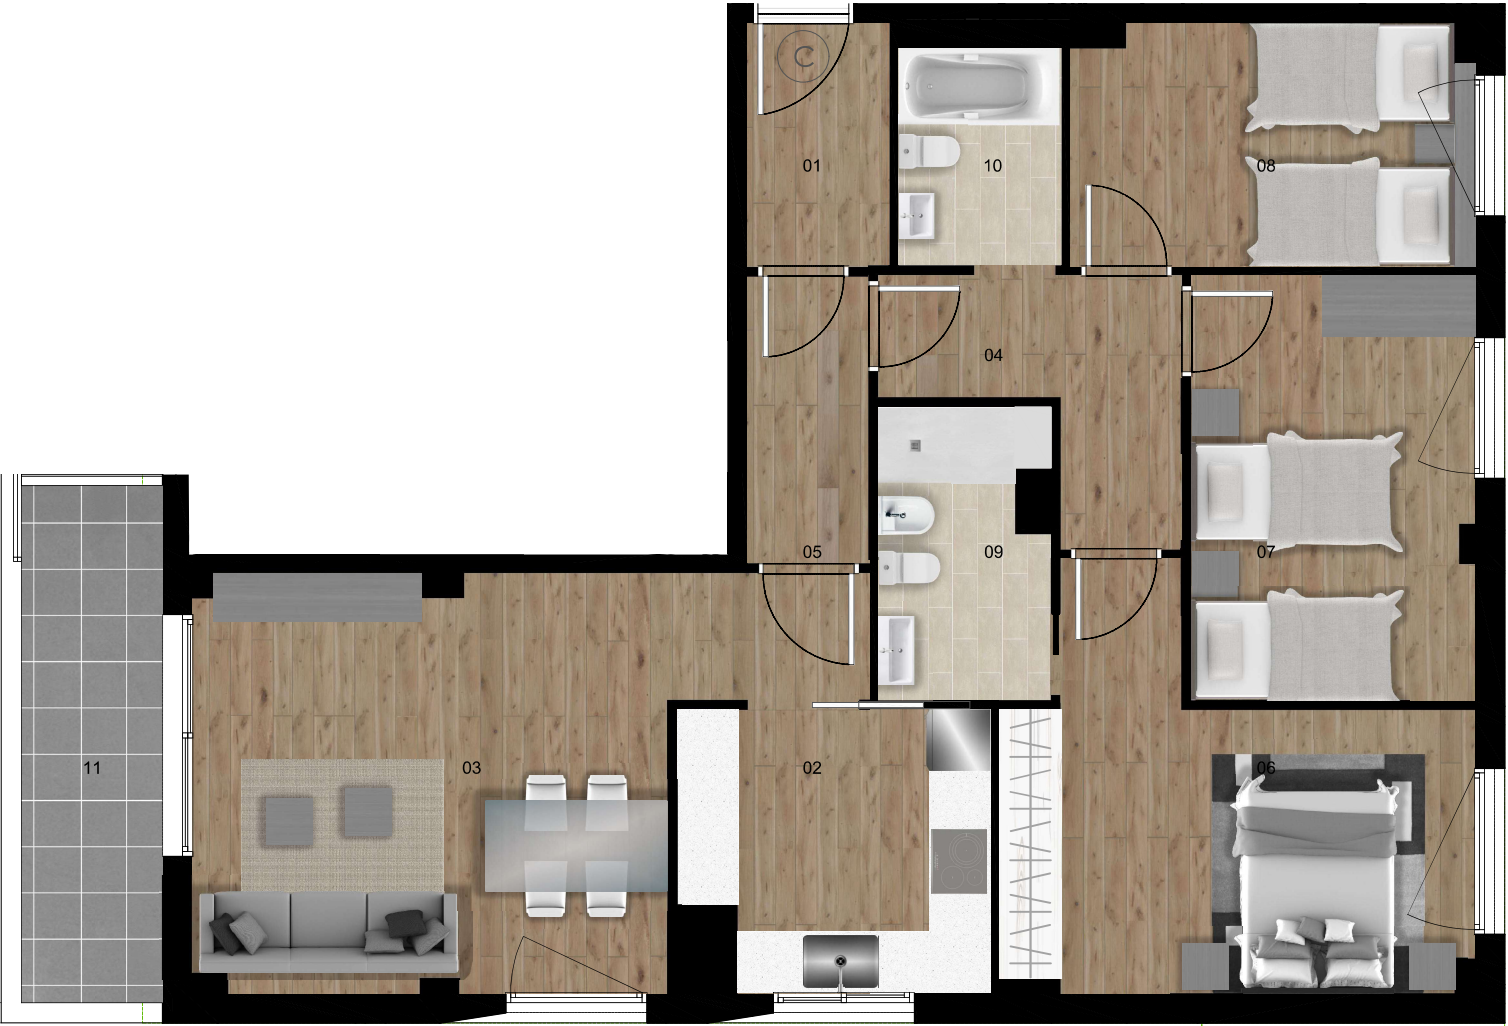

01. REBEDOR	3.35 m²
02. CUINA	8.10 m²
03. SALA-MENJADOR	21.75 m²
04. DISTRIBUIDOR 1	5.40 m²
05. DISTRIBUIDOR 2	3.40 m²
06. DORMITORI 1	14.80 m²
07. DORMITORI 2	11.70 m²
08. DORMITORI 3	9.50 m²
09. BANY 1	4.75 m²
10. BANY 2	3.40 m²
11. BALCÓ	7.00 m²

Habitatge : 1a-2a, Porta: C	
SUPERFÍCIES	
Const. interior	101.95 m²
Const. balcó	8.65 m²
Const. interior amb z.comuns	111.85 m²
Útil interior aproximada	86.15 m²

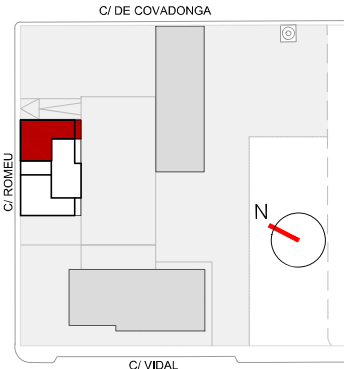

NOTA IMPORTANT: La informació gràfica i el quadre de superfícies que s'inclouen en aquest suport són orientatius, elaborats a partir del projecte bàsic de l'edifici, i no tenen caràcter contractual, per la qual cosa l'empresa promotora els pot modificar durant l'execució de les obres per causes de tipus tècnic, jurídic i comercial. Així mateix, el mobiliari, la decoració, els elements d'ambientació i els electrodomèstics inclosos són decoratius i no són objecte de contractació. Les quantitats lliurades a compte s'han d'ingressar en un compte de Banco Sabadell, S.A. i estaran garantides per aquesta entitat, seguint els requisits establerts a la Llei 20/2015.