

Themis Riera


EDIFICIO B - Local Comercial

Planta/sPlanta Baja

Superficies


Local comercial 4	
Útil interior aproximada	171,91 m ²
Útil construida	189,38 m ²

Plano de conjunto

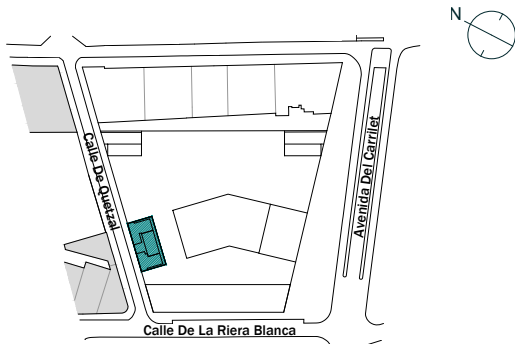

Advertencia Legal. La información gráfica contenida en este soporte es orientativa y no tiene carácter contractual, por lo que podrá ser modificada por el Promotor durante la ejecución de las obras por causas de índole técnica, jurídica y/o requerimiento de la administración competente. Cualesquiera elementos de decoración y su distribución son de carácter decorativo y ornamental, no son objeto de contratación ni tampoco tienen carácter contractual y/o precontractual, ni valor y/u oferta alguna.

Nº Edición XX
Fecha XX/XX/XXXX

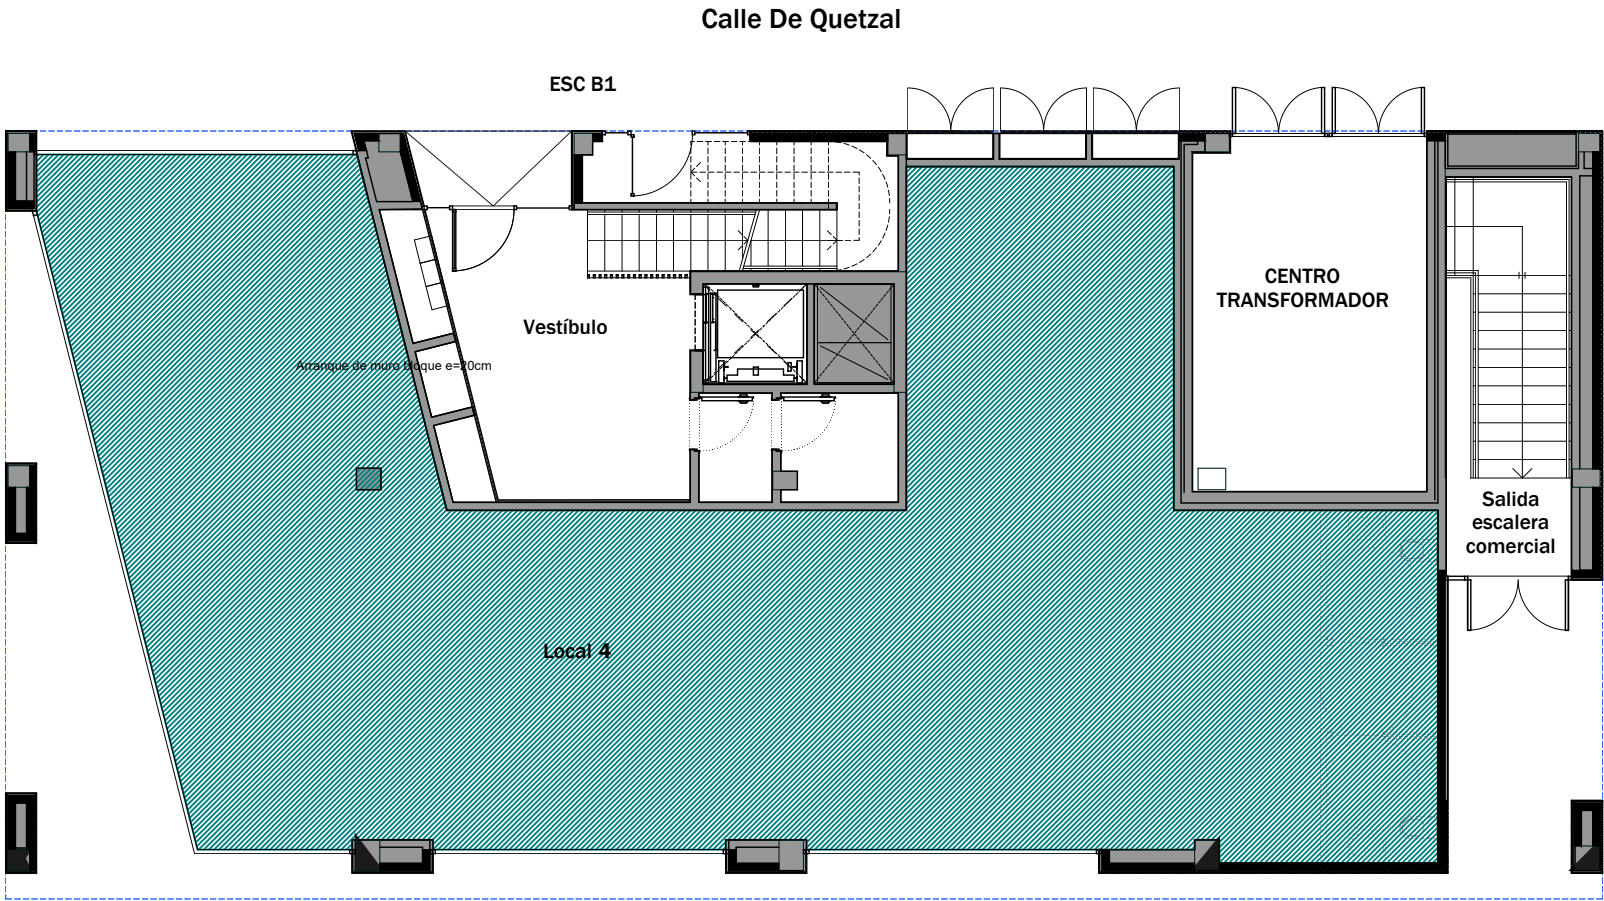

CULMIA
Destino, tu hogar