

Vivienda

A.0.3

Escalera / Portal
Planta/s

A / 3
Planta Baja

Superficies




Útil interior aproximada 56,48 m²
Útil jardín 44,09 m²

Construida 65,90 m²
Construida con E.Comunes 84,06 m²

Superficies útiles por estancia

| | | |
|---|----------------------|----------------------|
| 1 | Vestibulo | 1,92 m ² |
| 2 | Estar-Comedor-Cocina | 21,37 m ² |
| 3 | Dormitorio principal | 10,12 m ² |
| 4 | Dormitorio 2 | 10,19 m ² |
| 5 | Baño 1 | 2,91 m ² |
| 6 | Baño 2 | 3,44 m ² |
| 7 | Lavadero | 3,00 m ² |
| 8 | Distribuidor | 3,53 m ² |
| 9 | Jardín | 44,09 m ² |

Plano de conjunto

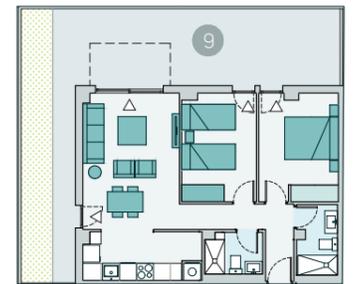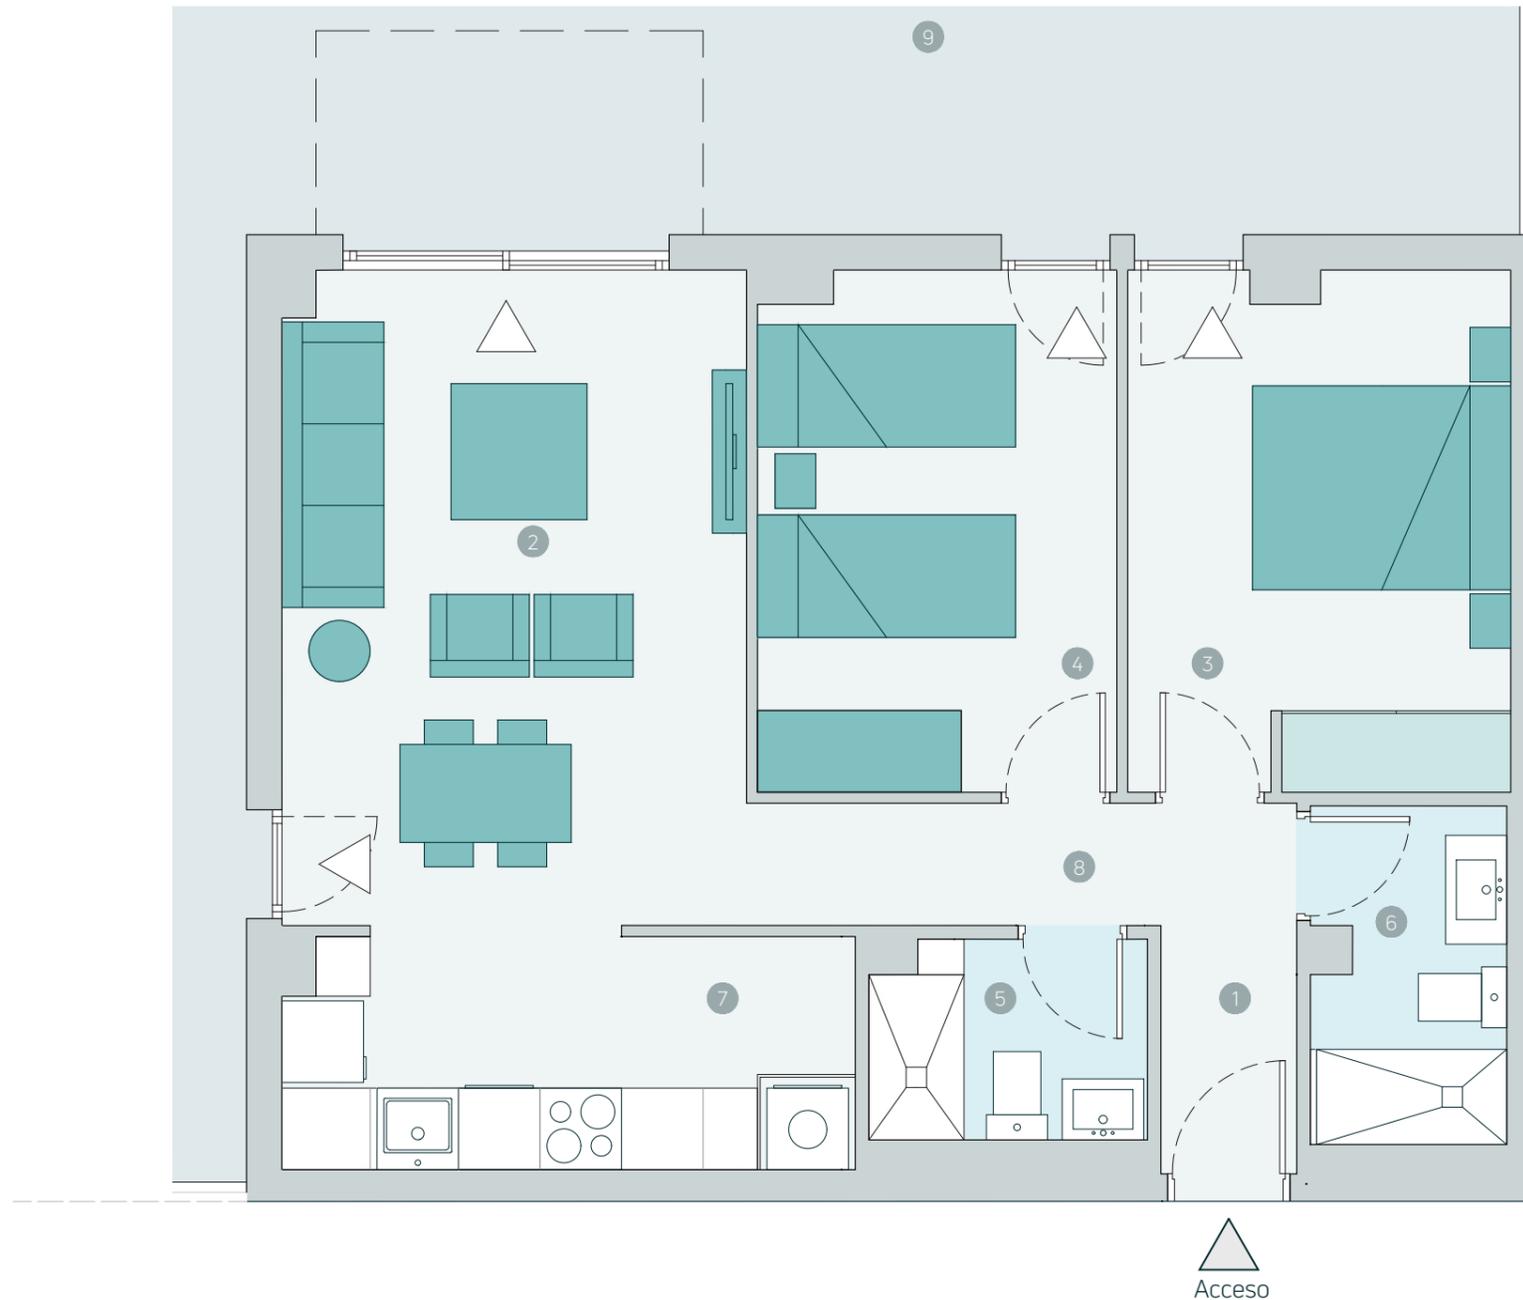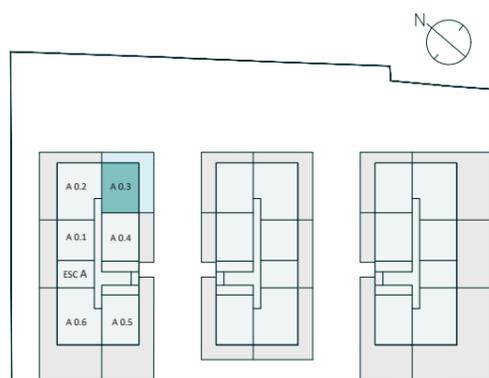

Advertencia Legal. La información gráfica contenida en este soporte es orientativa, elaborada a partir del proyecto básico del edificio, y no tiene carácter contractual, por lo que podrá ser modificada por la empresa promotora durante la ejecución de las obras por causas de índole técnica, jurídica y comercial. Asimismo, el mobiliario, la decoración, los elementos de ambientación y los electrodomésticos incluidos son de carácter decorativo y no son objeto de contratación.

Nº Edición 03
Fecha Octubre 2024