

CULMIA Sunset Bay Estepona

Vivienda A

Escalera / Portal	18
Planta/s	0

Superficies


Útil interior aproximada	84,77 m ²
Construida terraza	35,11 m ²

Construida interior	98,56 m ²
Construida con E.Comunes	111,62 m ²



Superficies útiles por estancia

1 Vestíbulo	6,25 m ²
2 Cocina	10,14 m ²
3 Salón comedor	29,33 m ²
4 Dormitorio principal	15,81 m ²
5 Dormitorio 2	11,11 m ²
6 Baño 1	4,92 m ²
7 Baño 2	3,55 m ²
8 Distribuidor	3,66 m ²
9 Terraza	28,36 m ²

Plano de conjunto

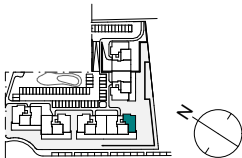

FASE 4

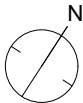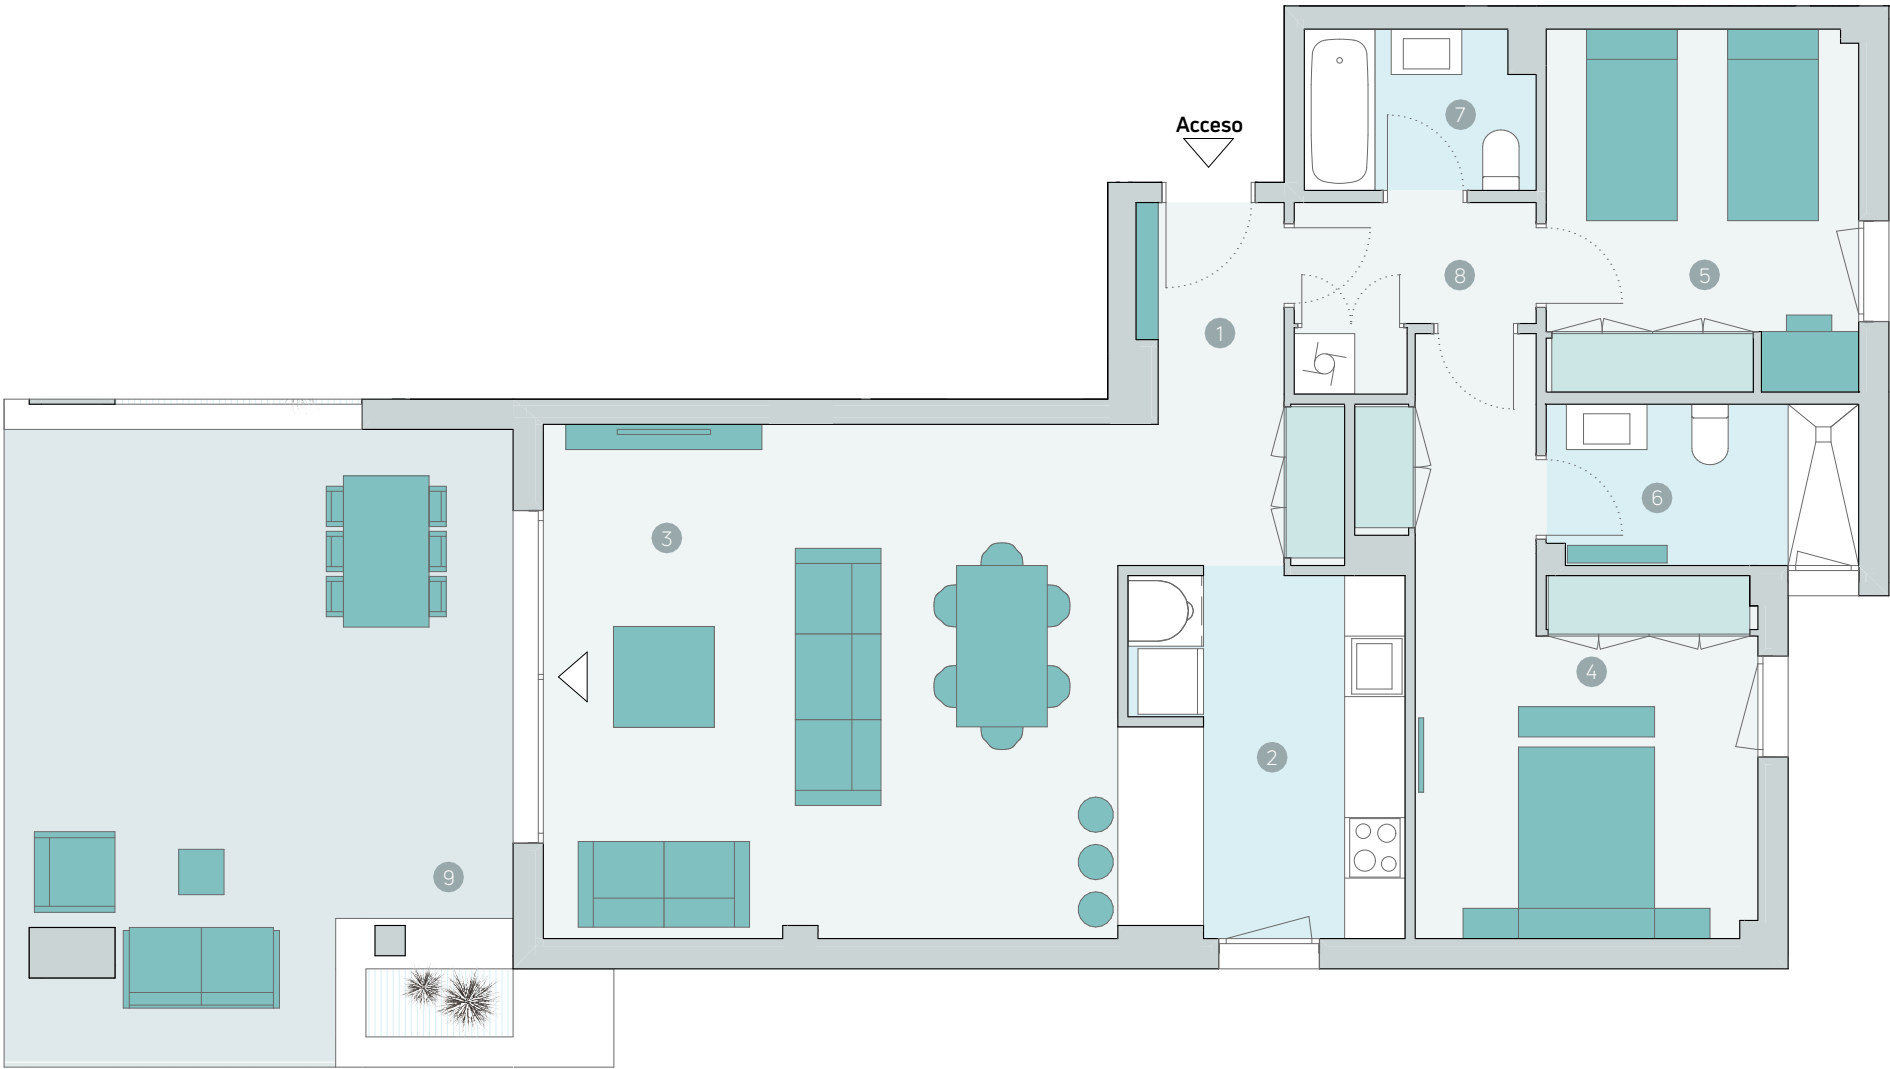

Escala gráfica

Advertencia Legal. La información gráfica contenida en este soporte es orientativa y no tiene carácter contractual, por lo que podrá ser modificada por el Promotor durante la ejecución de las obras por causas de índole técnica, jurídica y/o requerimiento de la administración competente. Cualesquiera elementos de decoración y su distribución son de carácter decorativo y ornamental, no son objeto de contratación ni tampoco tienen carácter contractual y/o precontractual, ni valor y/u oferta alguna.

Nº Edición 02
Fecha 03/07/2024

CULMIA
Destino, tu hogar