

Culmia Can Mare

Vivienda 2

Escalera / Portal	B
Planta/s	Planta Baja

Superficies




Útil interior aproximada	66,52 m ²
Útil exterior aproximada	54,35 m ²

Construida cerrada	77,25 m ²
Construida con E.Comunes	95,59 m ²

Superficies útiles por estancia

1 Vestibulo	4,83 m ²
2 Estar-comedor-cocina	30,94 m ²
3 Lavadero	3,00 m ²
4 Dormitorio principal	13,73 m ²
5 Dormitorio 2	7,62 m ²
6 Baño 1	6,40 m ²
7 Terraza exterior 1	17,84 m ²
8 Terraza exterior 2	8,58 m ²
9 Jardín	27,93 m ²

Plano de conjunto

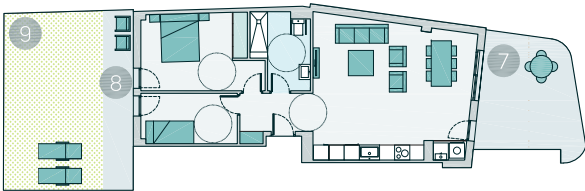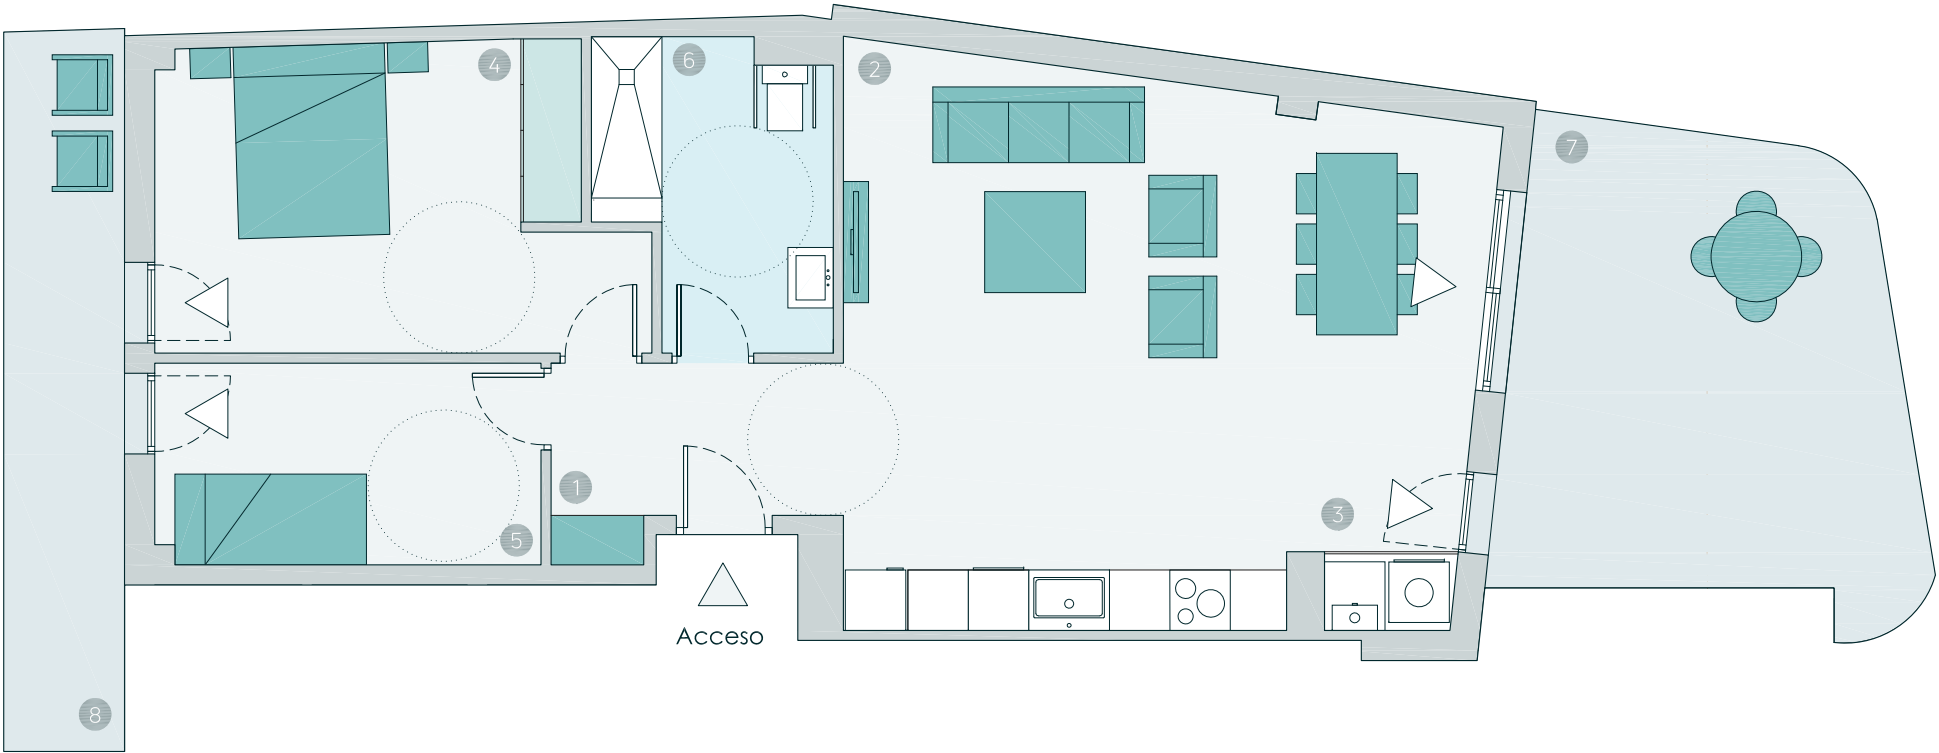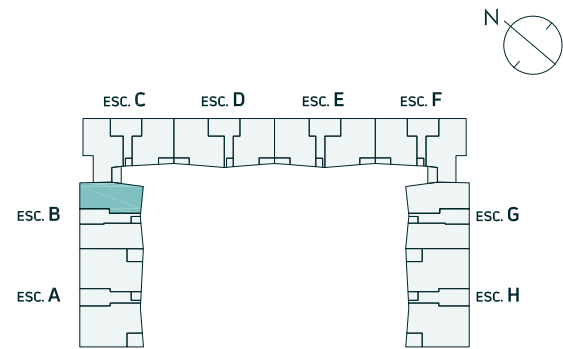

0 1 2 5

Escala gráfica

Advertencia Legal. La información gráfica contenida en este soporte es orientativa, elaborada a partir del proyecto básico del edificio, y no tiene carácter contractual, por lo que podrá ser modificada por la empresa promotora durante la ejecución de las obras por causas de índole técnica, jurídica y comercial. Asimismo, el mobiliario, la decoración, los elementos de ambientación y los electrodomésticos incluidos son de carácter decorativo y no son objeto de contratación.

Nº Edición 00
Fecha 31/03/2022

CULMIA
Destino, tu hogar