

CULMIA

Arbeyal IV
Gijón

Vivienda 1D T03 H

Escalera / Portal	1
Planta/s	Plantas 1 a 2

Superficies

Útil interior aproximada	42,71 m ²
Útil terraza	23,97 m ²


Construida	50,45 m ²
Construida con E.Comunes	61,01 m ²

Superficies útiles por estancia

1 Vestibulo	6,62 m ²
2 Salón-Comedor-Cocina	21,07 m ²
3 Dormitorio principal	11,02 m ²
4 Baño 1	4,00 m ²
5 Terraza	23,97 m ²


(*) con sobrecoste por pavimento continuo en salón-cocina.

Plano de conjunto

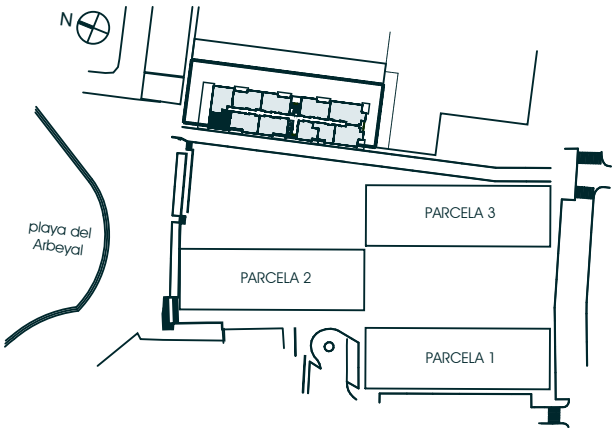

Advertencia Legal. La información gráfica contenida en este soporte es orientativa, elaborada a partir del proyecto básico del edificio, y no tiene carácter contractual, por lo que podrá ser modificada por la empresa promotora durante la ejecución de las obras por causas de índole técnica, jurídica y comercial. Asimismo, el mobiliario, la decoración, los elementos de ambientación y los electrodomésticos incluidos son de carácter decorativo y no son objeto de contratación. El amueblamiento de cocinas podría tener ajustes debido a la ejecución de estructura e instalaciones.

Nº Edición 00
Fecha 19/05/2025

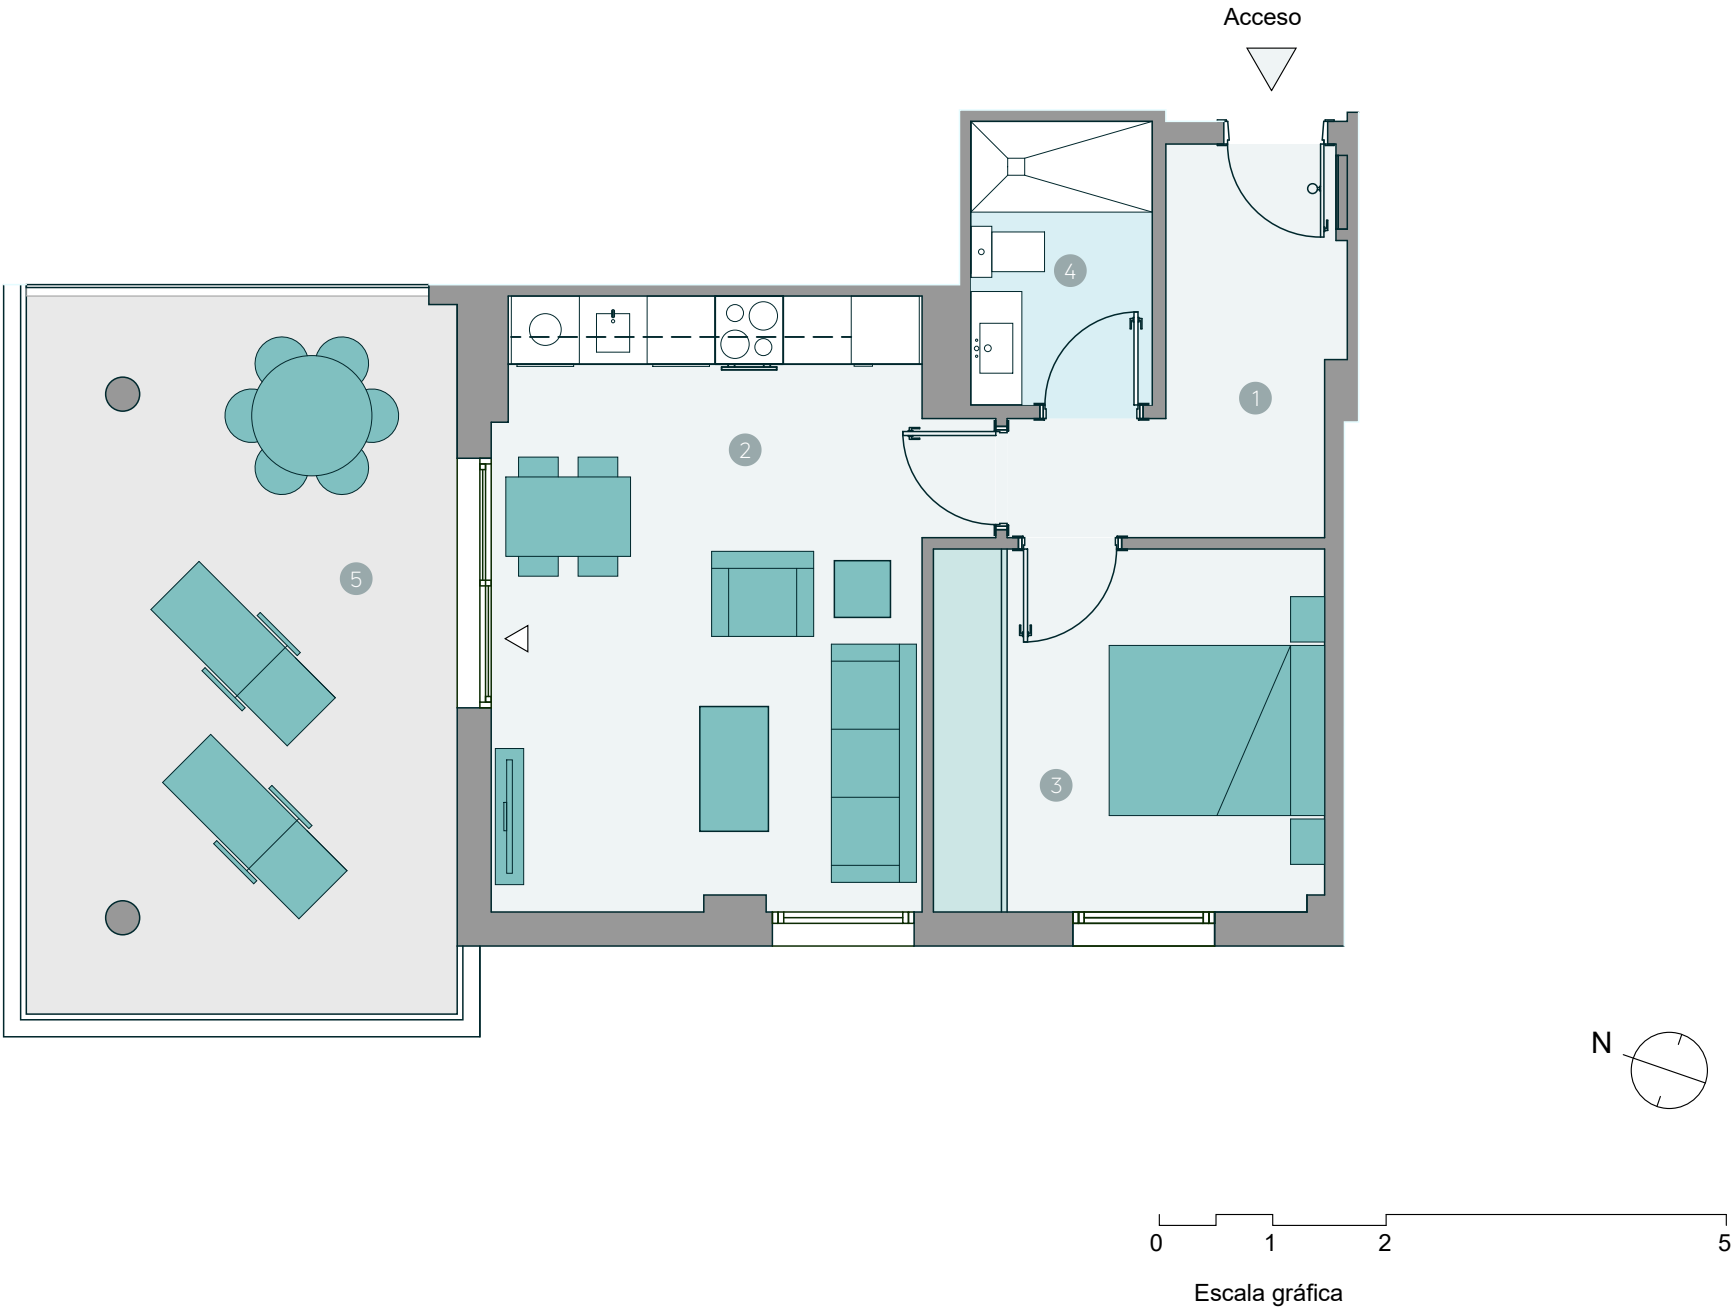

CULMIA