

CULMIA Arbeyal III Gijón

Vivienda 2D T09 C

Escalera / Portal 1
Planta/s Planta Atico

Superficies

Útil interior aproximada 58,66 m²
Útil terraza 109,44 m²


Construida 69,60 m²
Construida con E.Comunes 83,67 m²

Superficies útiles por estancia

- ① Vestibulo 6,41 m²
- ② Salón comedor Cocina 21,70 m²
- ③ Dormitorio principal 14,27 m²
- ④ Dormitorio 2 9,42 m²
- ⑤ Baño 1 3,92 m²
- ⑥ Baño 2 2,94 m²
- ⑦ Terraza 109,44 m²


(*) con sobrecoste por pavimento continuo en salón-cocina.

Plano de conjunto

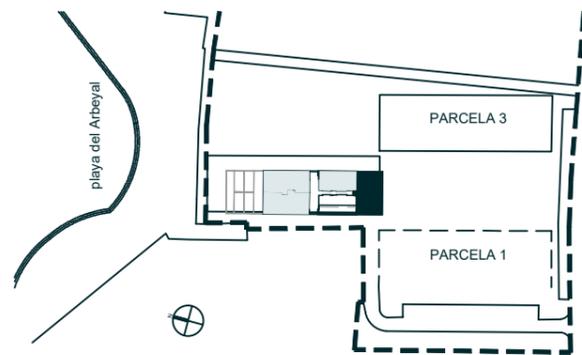

Advertencia Legal. La información gráfica contenida en este soporte es orientativa, elaborada a partir del proyecto básico del edificio, y no tiene carácter contractual, por lo que podrá ser modificada por la empresa promotora durante la ejecución de las obras por causas de índole técnica, jurídica y comercial. Asimismo, el mobiliario, la decoración, los elementos de ambientación y los electrodomésticos incluidos son de carácter decorativo y no son objeto de contratación. El amueblamiento de cocinas podría tener ajustes debido a la ejecución de estructura e instalaciones.

Nº Edición 07
Fecha 11/06/2025

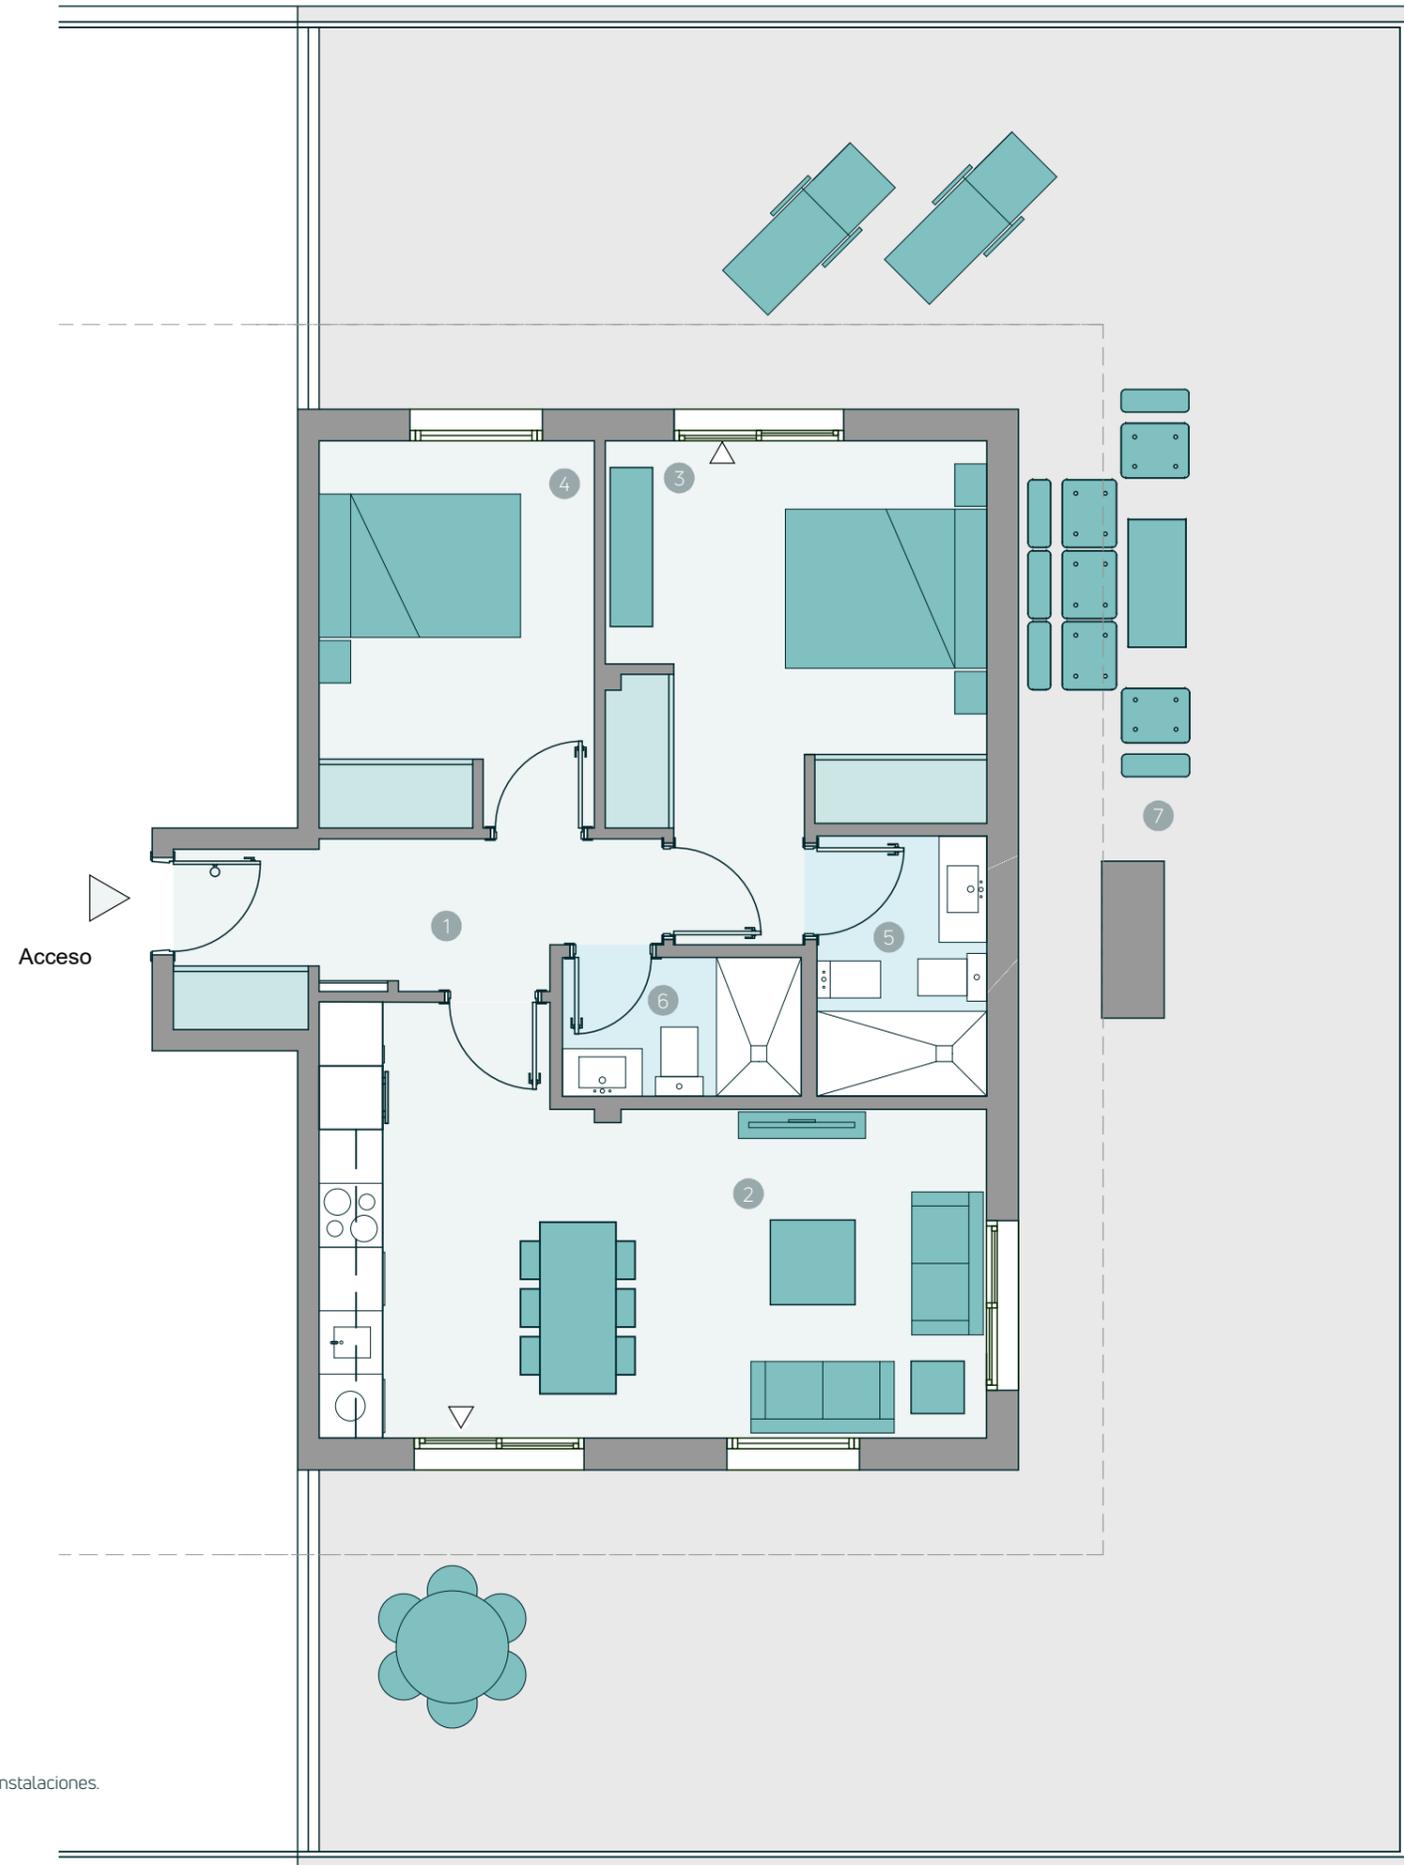

CULMIA