

Port Montjuïc

Piso 6 Puerta 2

Escalera / Portal
Planta/s


1
Planta 6-7

Superficies


Útil interior aproximada	54,86 m ²
Útil terraza	5,70 m ²
Construida	64,97 m ²
Construida con E.Comunes	84,87 m ²

Superficies útiles por estancia

1 Salón comedor cocina	24,42 m ²
2 Pasillo-Distribuidor	3,22 m ²
3 Dormitorio principal	10,82 m ²
4 Dormitorio 2	8,31 m ²
5 Baño 1	4,30 m ²
6 Baño 2	3,79 m ²
7 Balcón	5,70 m ²

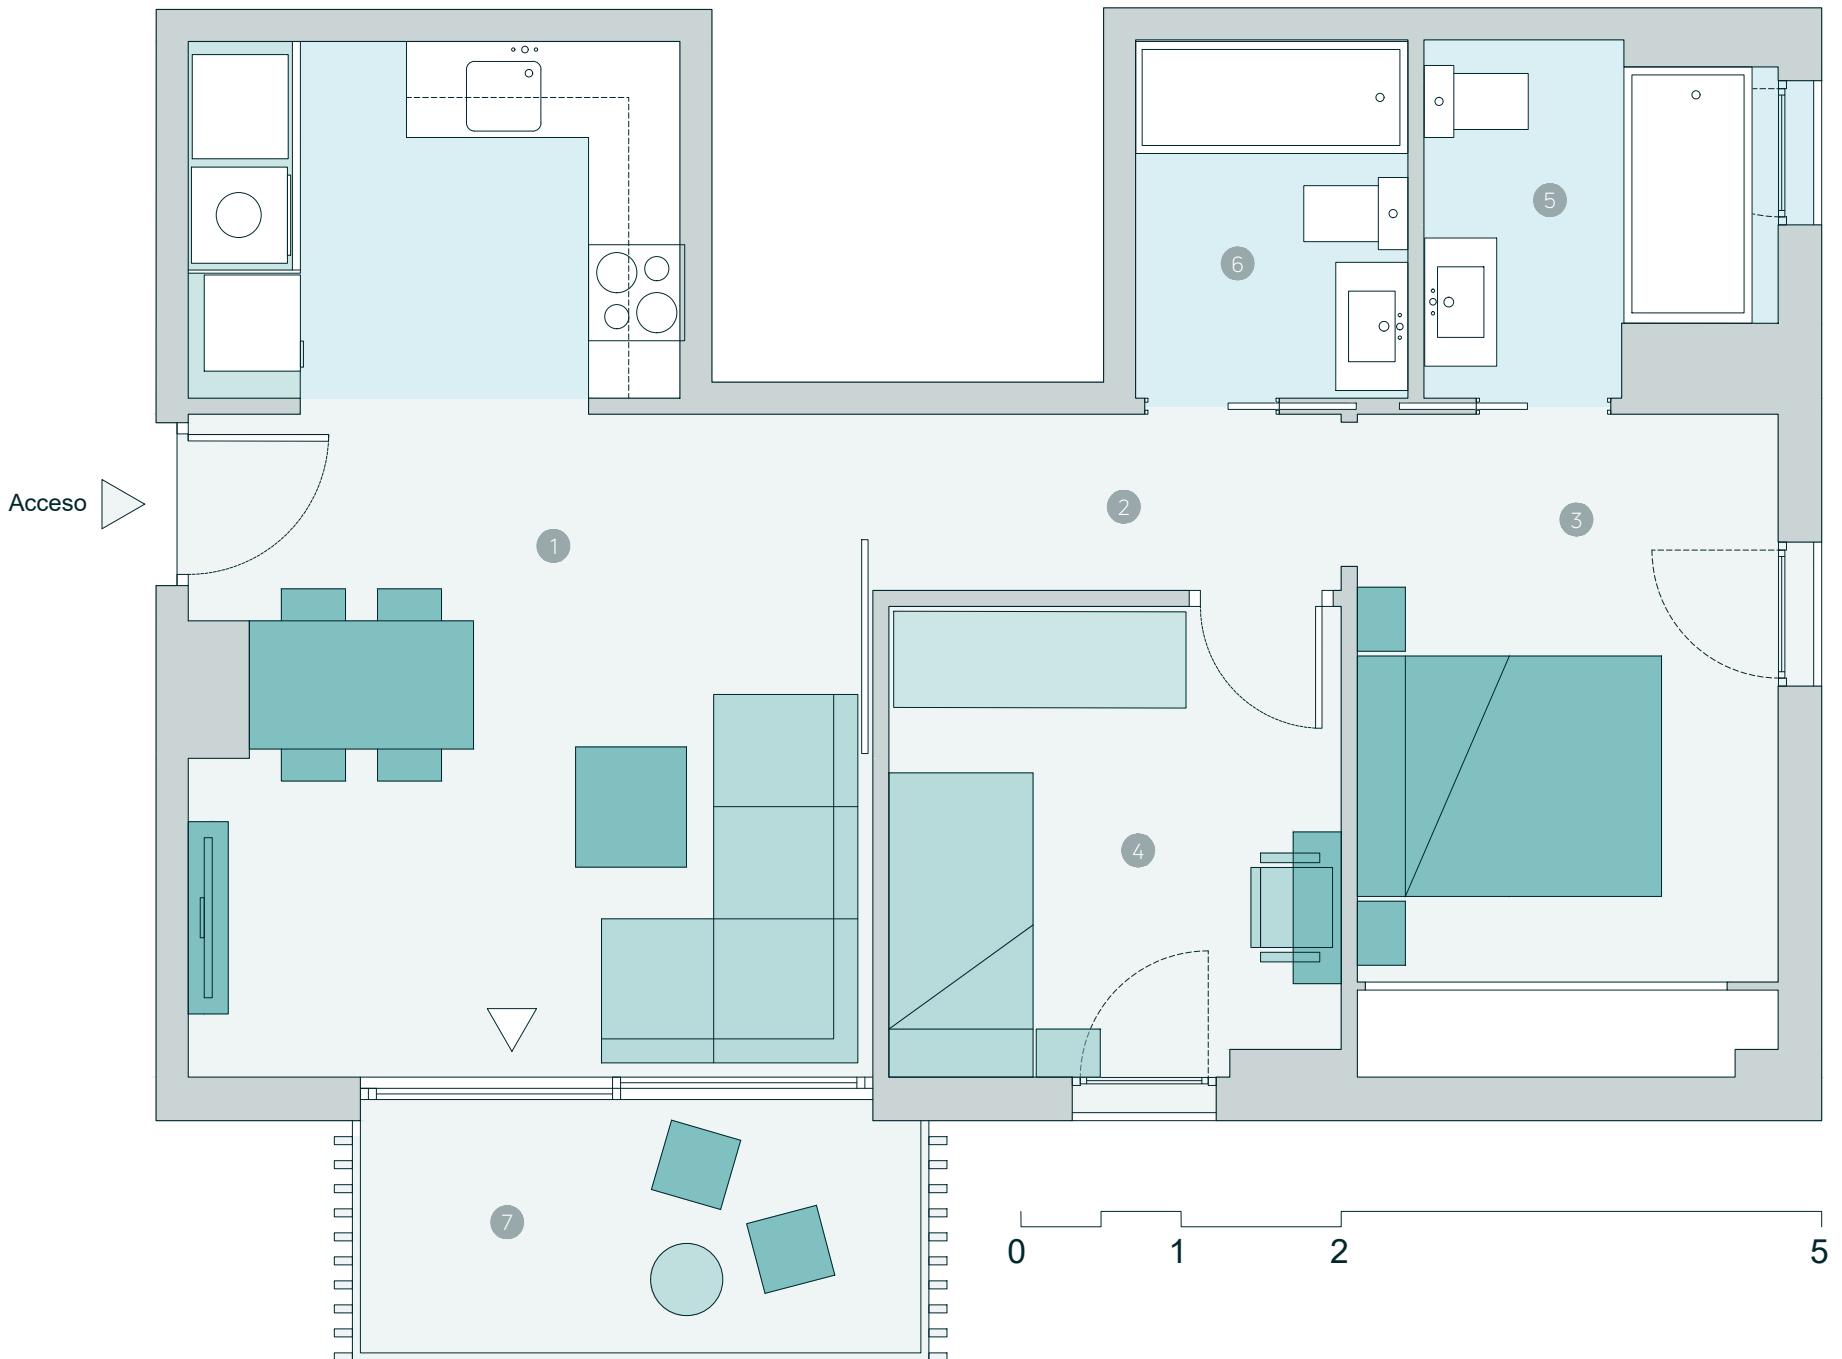

Plano de conjunto

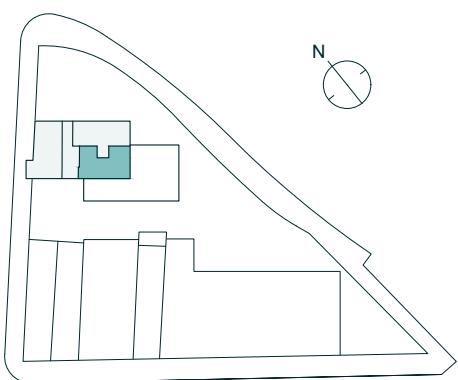

Advertencia Legal. La información gráfica contenida en este soporte es orientativa, elaborada a partir del proyecto básico del edificio, y no tiene carácter contractual, por lo que podrá ser modificada por la empresa promotora durante la ejecución de las obras por causas de índole técnica, jurídica y comercial. Asimismo, el mobiliario, la decoración, los elementos de ambientación y los electrodomésticos incluidos son de carácter decorativo y no son objeto de contratación.