

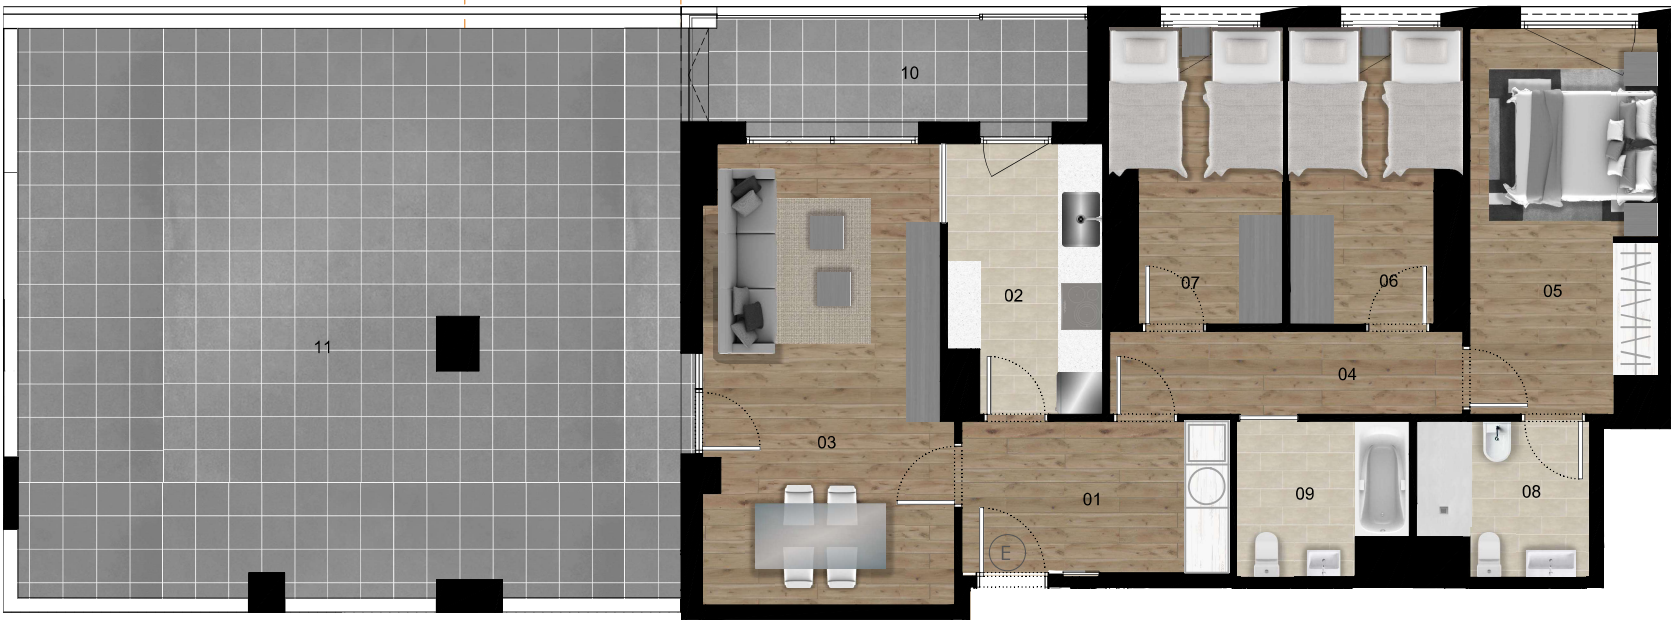


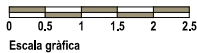

01, REBEDOR	7.95 m²
02, CUINA	7.60 m²
03, SALA-MENJADOR	21.35 m²
04, DISTRIBUIDOR	5.55 m²
05, DORMITORI 1	13.45 m²
06, DORMITORI 2	9.10 m²
07, DORMITORI 3	9.10 m²
08, BANY 1	4.70 m²
09, BANY 2	4.75 m²
10, BALCÓ	8.00 m²
11, TERRASSA	72.00 m²

Habitatge : 7a, Porta: E	
SUPERFÍCIES	
Const. interior	99.90 m²
Const. balcó	9.00 m²
Const. terrassa	78.95 m²
Const. interior amb z.comuns	116.84 m²
Útil interior aproximada	83.55 m²

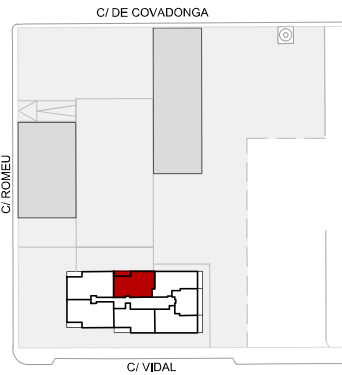

NOTA IMPORTANT: La informació gràfica i el quadre de superfícies que s'inclouen en aquest suport són orientatius, elaborats a partir del projecte bàsic de l'edifici, i no tenen caràcter contractual, per la qual cosa l'empresa promotora els pot modificar durant l'execució de les obres per causes de tipus tècnic, jurídic i comercial. Així mateix, el mobiliari, la decoració, els elements d'ambientació i els electrodomèstics inclosos són decoratius i no són objecte de contractació. Les quantitats lliurades a compte s'han d'ingressar en un compte de Banco Sabadell, S.A. i estaran garantides per aquesta entitat, seguint els requisits establerts a la Llei 20/2015.