

CULMIA Can Mare II

Vivienda **C.0.3**
Escalera / Portal C / 3
Planta/s Planta Baja

Superficies


Útil interior aproximada 56,48 m²
 Útil jardín 44,09 m²

Construida **65,90 m²**
Construida con E.Comunes **84,06 m²**

Superficies útiles por estancia

- ① Vestibulo 1,92 m²
- ② Estar-Comedor-Cocina 21,37 m²
- ③ Dormitorio principal 10,12 m²
- ④ Dormitorio 2 10,19 m²
- ⑤ Baño 1 3,44 m²
- ⑥ Baño 2 2,91 m²
- ⑦ Lavadero 3,00 m²
- ⑧ Distribuidor 3,53 m²
- ⑨ Jardín 44,09 m²

Plano de conjunto

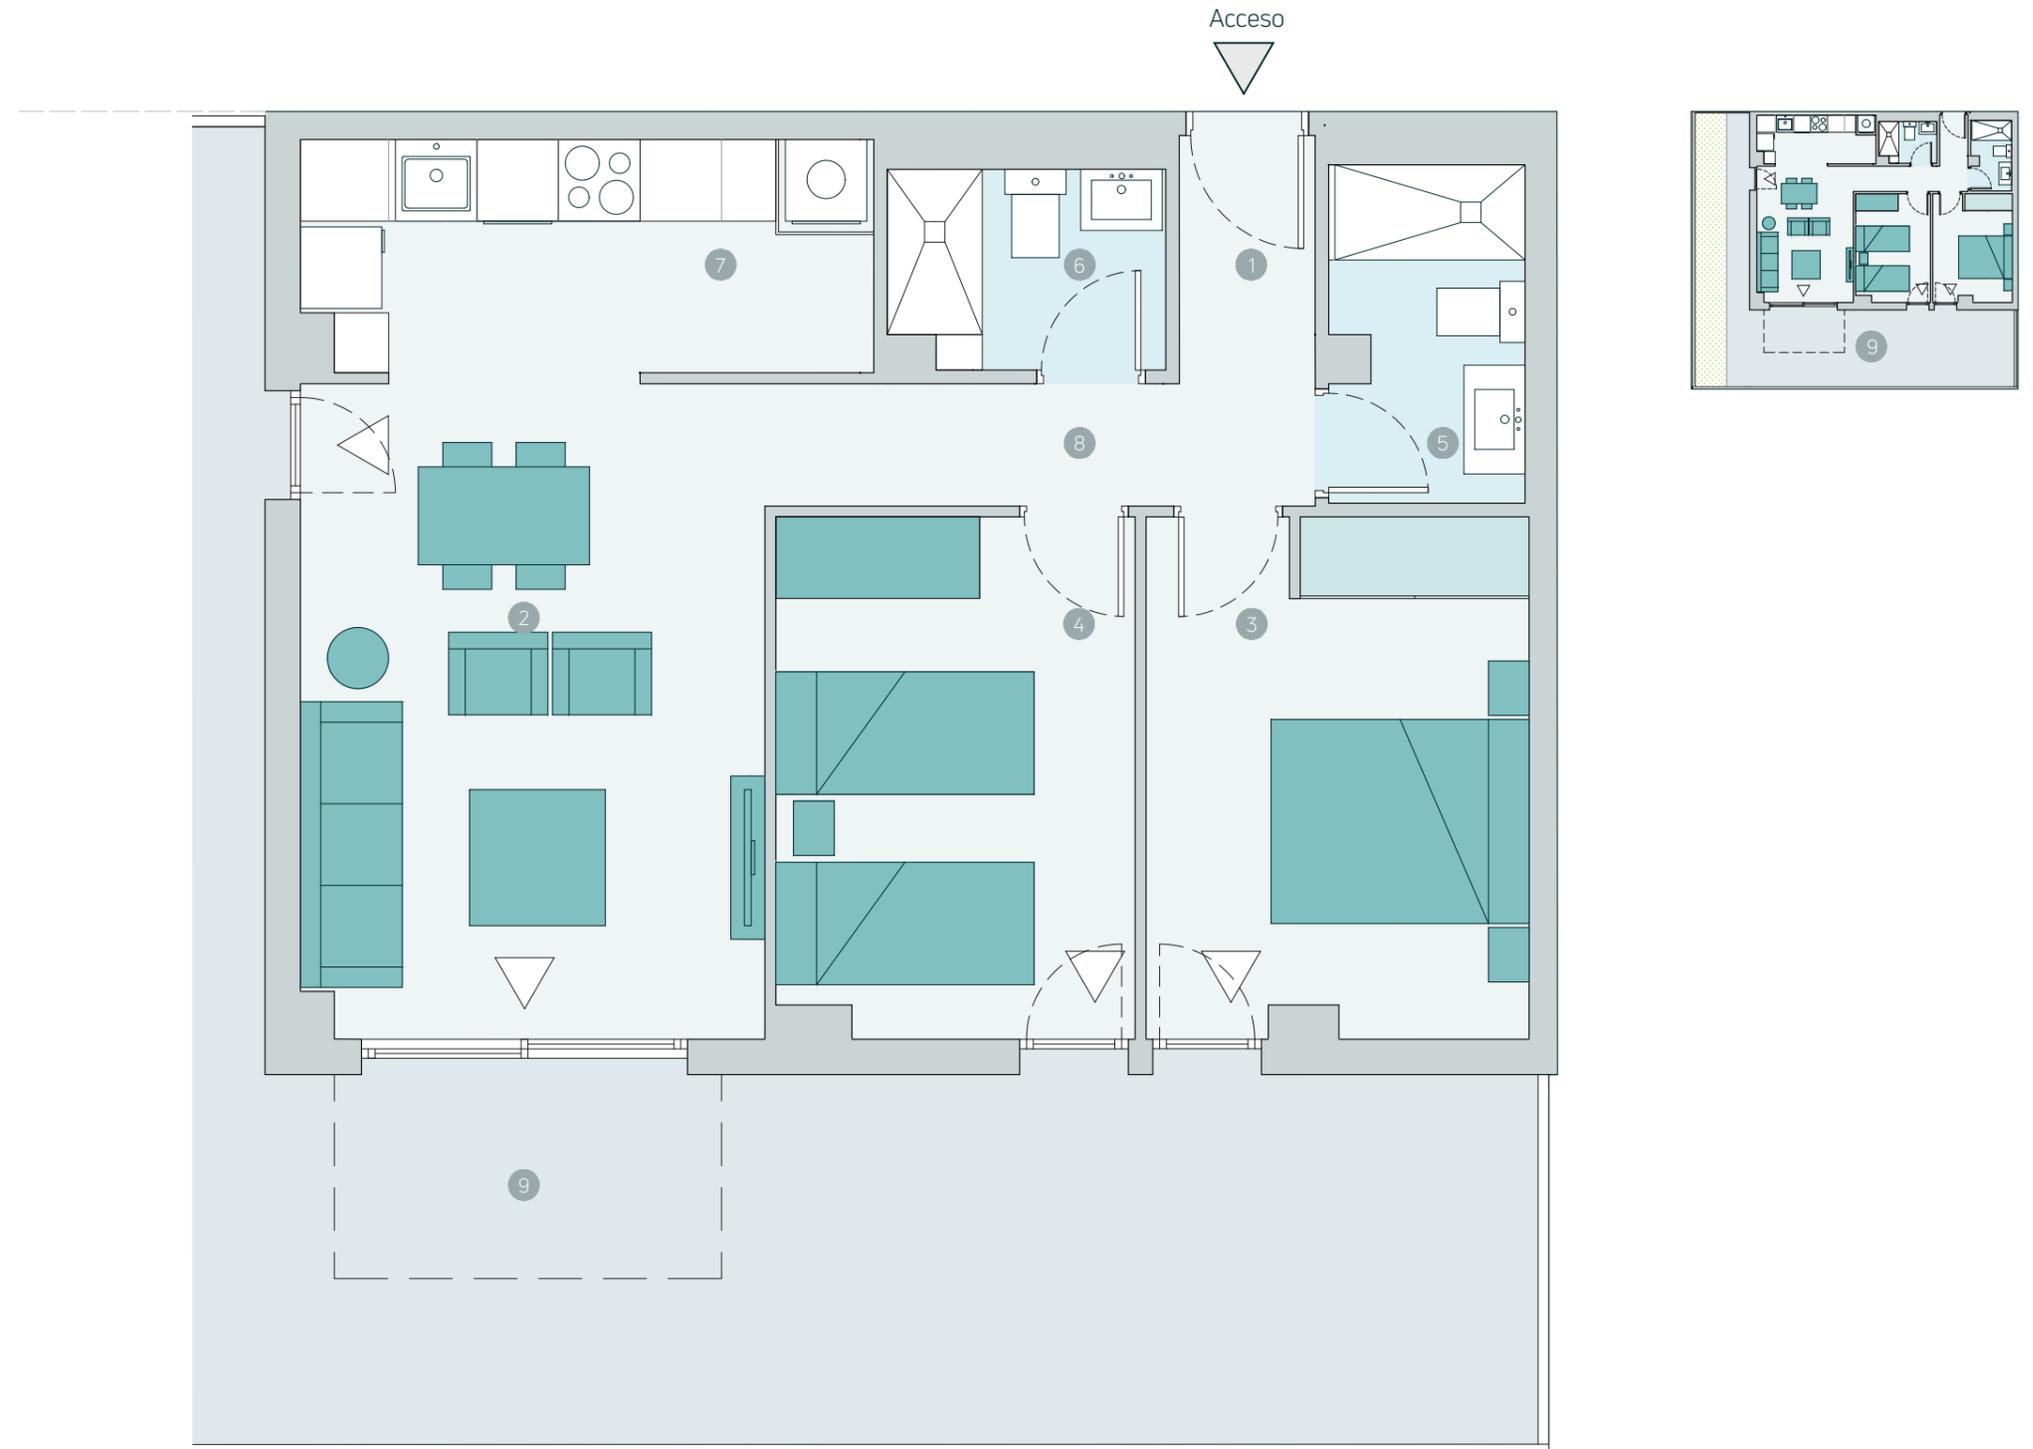

Advertencia Legal. La información gráfica contenida en este soporte es orientativa, elaborada a partir del proyecto básico del edificio, y no tiene carácter contractual, por lo que podrá ser modificada por la empresa promotora durante la ejecución de las obras por causas de índole técnica, jurídica y comercial. Asimismo, el mobiliario, la decoración, los elementos de ambientación y los electrodomésticos incluidos son de carácter decorativo y no son objeto de contratación.

Nº Edición 03
Fecha Octubre 2024