

# CULMIA MarCelOna Montjuïc

## Vivienda VPC

Bloque: C6  
Escalera: C  
Planta: Primera  
Puerta: 3


## Superficies aprox.

Útil interior 55,96 m<sup>2</sup>  
Construida terraza 15,37 m<sup>2</sup>  
Construida vivienda 66,05 m<sup>2</sup>  
Construida con E.Comunes 84,37 m<sup>2</sup>  
Computable de la calificación provisional 61,56 m<sup>2</sup>

## Superficies útiles aprox. por estancia

1 Distribuidor	6,16 m <sup>2</sup>
2 Salón-Comedor-Cocina	24,10 m <sup>2</sup>
3 Dormitorio 1	10,53 m <sup>2</sup>
4 Dormitorio 2	11,58 m <sup>2</sup>
5 Baño	3,59 m <sup>2</sup>


## Plano de conjunto

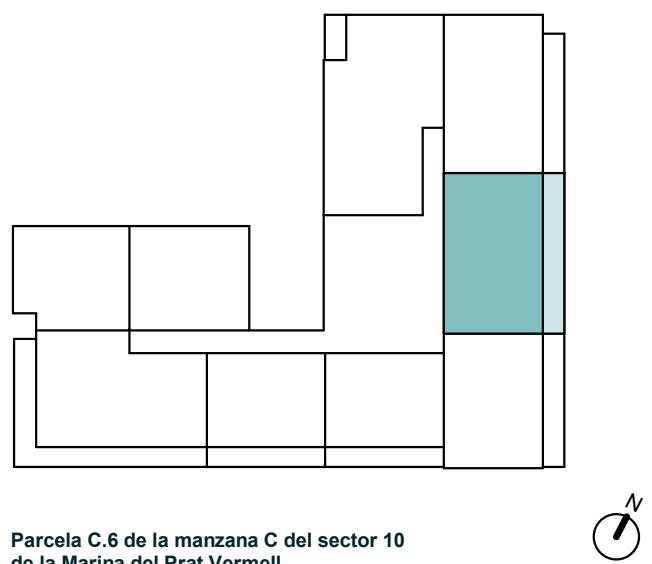

Parcela C.6 de la manzana C del sector 10  
de la Marina del Prat Vermell

**Advertencia Legal.** La información gráfica contenida en este soporte es orientativa, elaborada a partir del proyecto básico del edificio, y no tiene carácter contractual, por lo que podrá ser modificada por la empresa promotora durante la ejecución de las obras por causas de índole técnica, jurídica y comercial. Asimismo, el mobiliario, la decoración, los elementos de ambientación y los electrodomésticos incluidos son de carácter decorativo y no son objeto de contratación.

Nº Edición: 01  
Fecha: Septiembre 2024

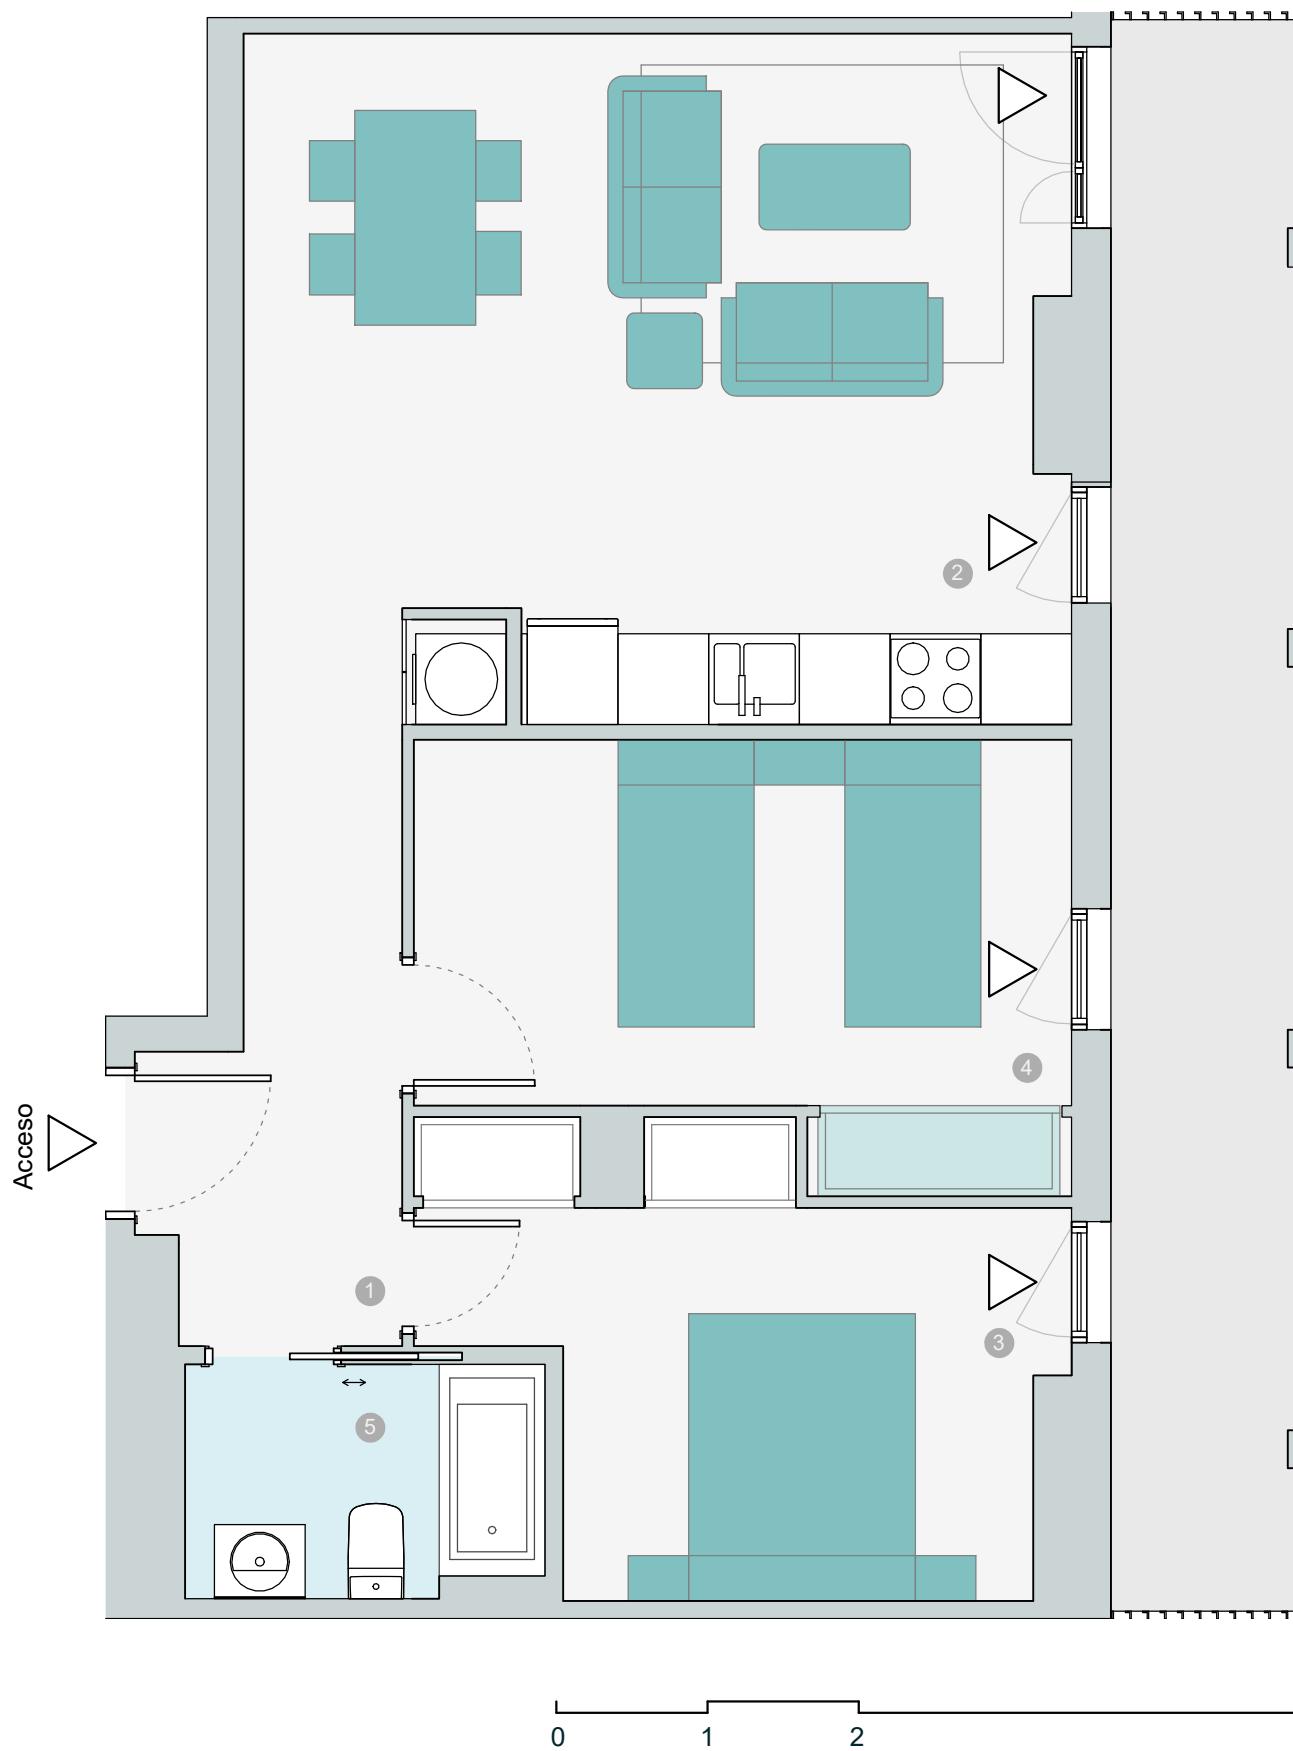

0 1 2 3 4 5

Escala gráfica

**CULMIA**  
Destino, tu hogar