

# CULMIA Cala Swing Mijas

## Vivienda B

Escalera / Portal 4  
Planta/s -1


## Superficies

Útil interior aproximada 63,68 m<sup>2</sup>  
Construida terraza 11,75 m<sup>2</sup>


Construida interior 71,50 m<sup>2</sup>  
Construida con E.Comunes 83,71 m<sup>2</sup>

## Superficies útiles aproximadas

1	Vestíbulo	4,41 m <sup>2</sup>
2	Cocina	5,91 m <sup>2</sup>
3	Salón comedor	21,66 m <sup>2</sup>
4	Dormitorio principal	12,41 m <sup>2</sup>
5	Dormitorio 2	10,03 m <sup>2</sup>
6	Baño 1	4,24 m <sup>2</sup>
7	Baño 2	3,77 m <sup>2</sup>
8	Distribuidor	1,26 m <sup>2</sup>
9	Terraza	26,70 m <sup>2</sup>

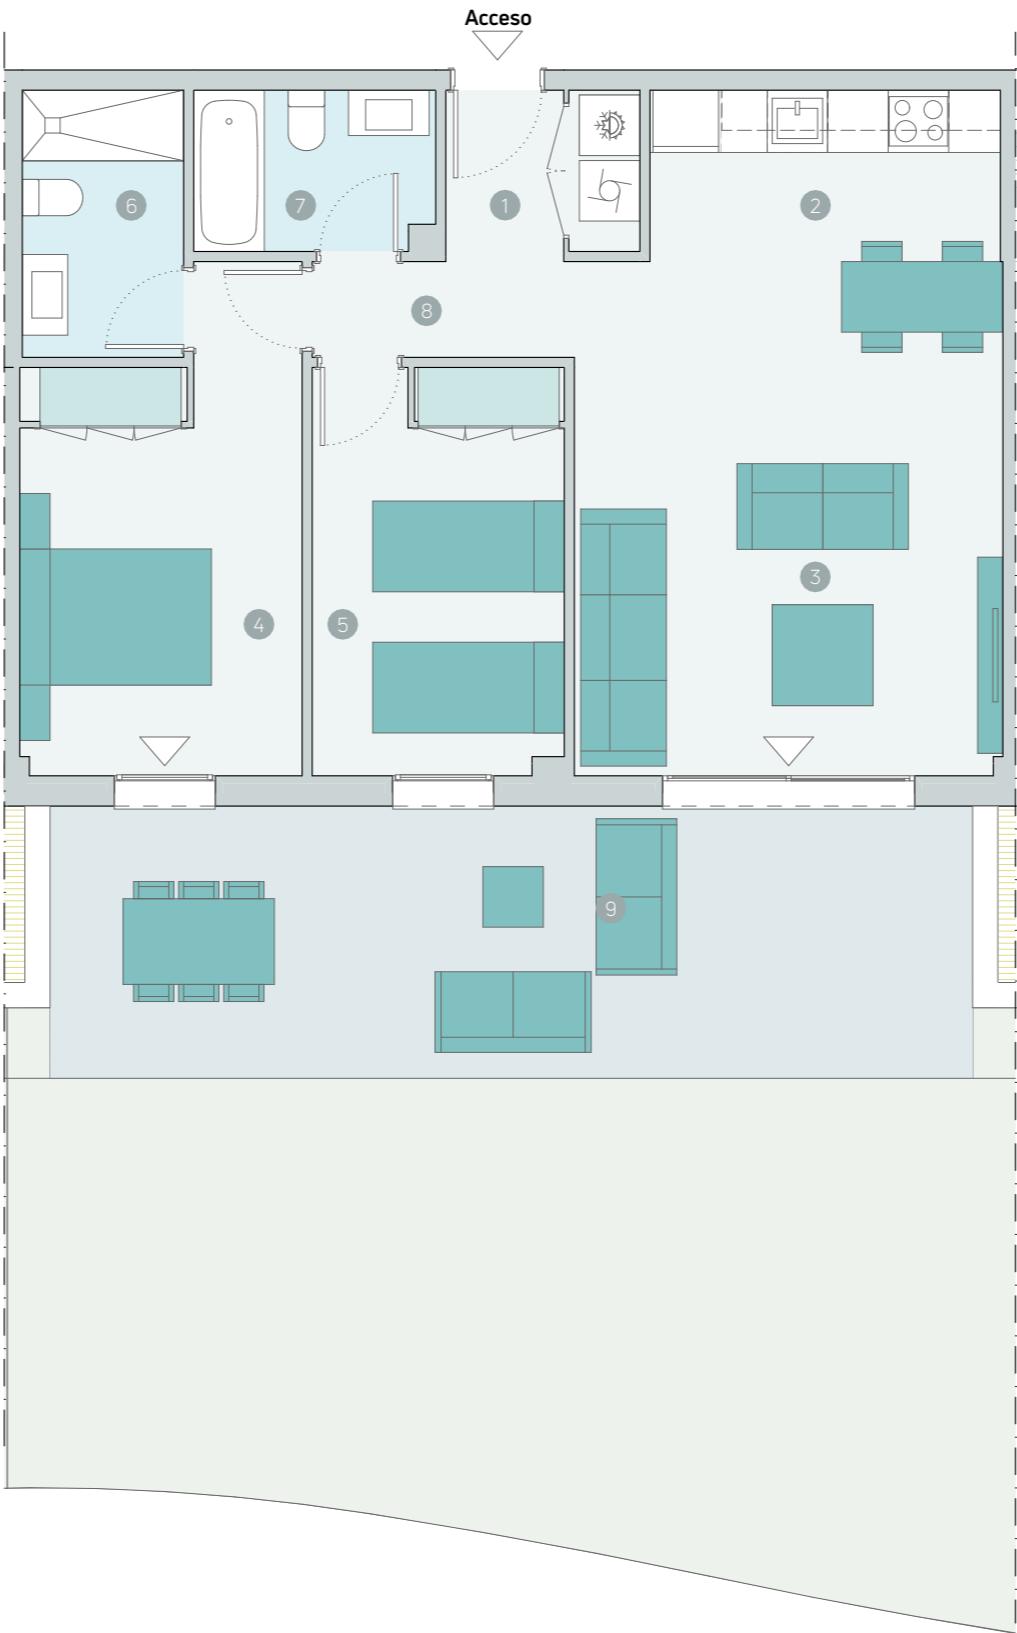

## Plano de conjunto

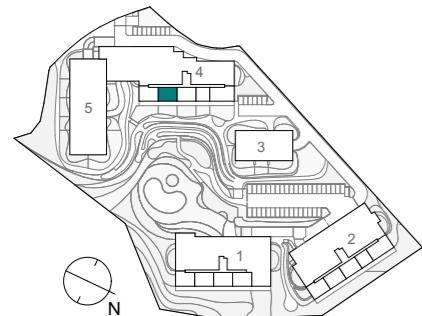

**Advertencia Legal.** La información gráfica contenida en este soporte es orientativa y no tiene carácter contractual, por lo que podrá ser modificada por el Promotor durante la ejecución de las obras por causas de índole técnica, jurídica y/o requerimiento de la administración competente. Cualesquier elementos de decoración y su distribución son de carácter decorativo y ornamental, no son objeto de contratación ni tampoco tienen carácter contractual y/o precontractual, ni valor y/u oferta alguna.

Nº Edición 01  
Fecha 13/03/2025

0 1 2 5

Escala gráfica

**CULMIA**  
Destino, tu hogar