

Vivienda 4 A

Escalera / Portal	17
Planta	Planta 4
Vivienda	A

Superficies



Útil interior aproximada	82,71 m ²
Útil terraza	86,40 m ²

Construida	98,85 m²
Construida con E.Comunes	115,47 m²

Superficies útiles por estancia

1 Vestibulo	5,31 m ²
2 Cocina	8,59 m ²
3 Salón comedor	24,31 m ²
4 Dormitorio principal	13,46 m ²
5 Dormitorio 2	10,36 m ²
6 Dormitorio 3	10,36 m ²
7 Baño 1	4,00 m ²
8 Baño 2	3,21 m ²
9 Distribuidor	3,83 m ²
10 Terraza	86,40 m ²

Plano de conjunto

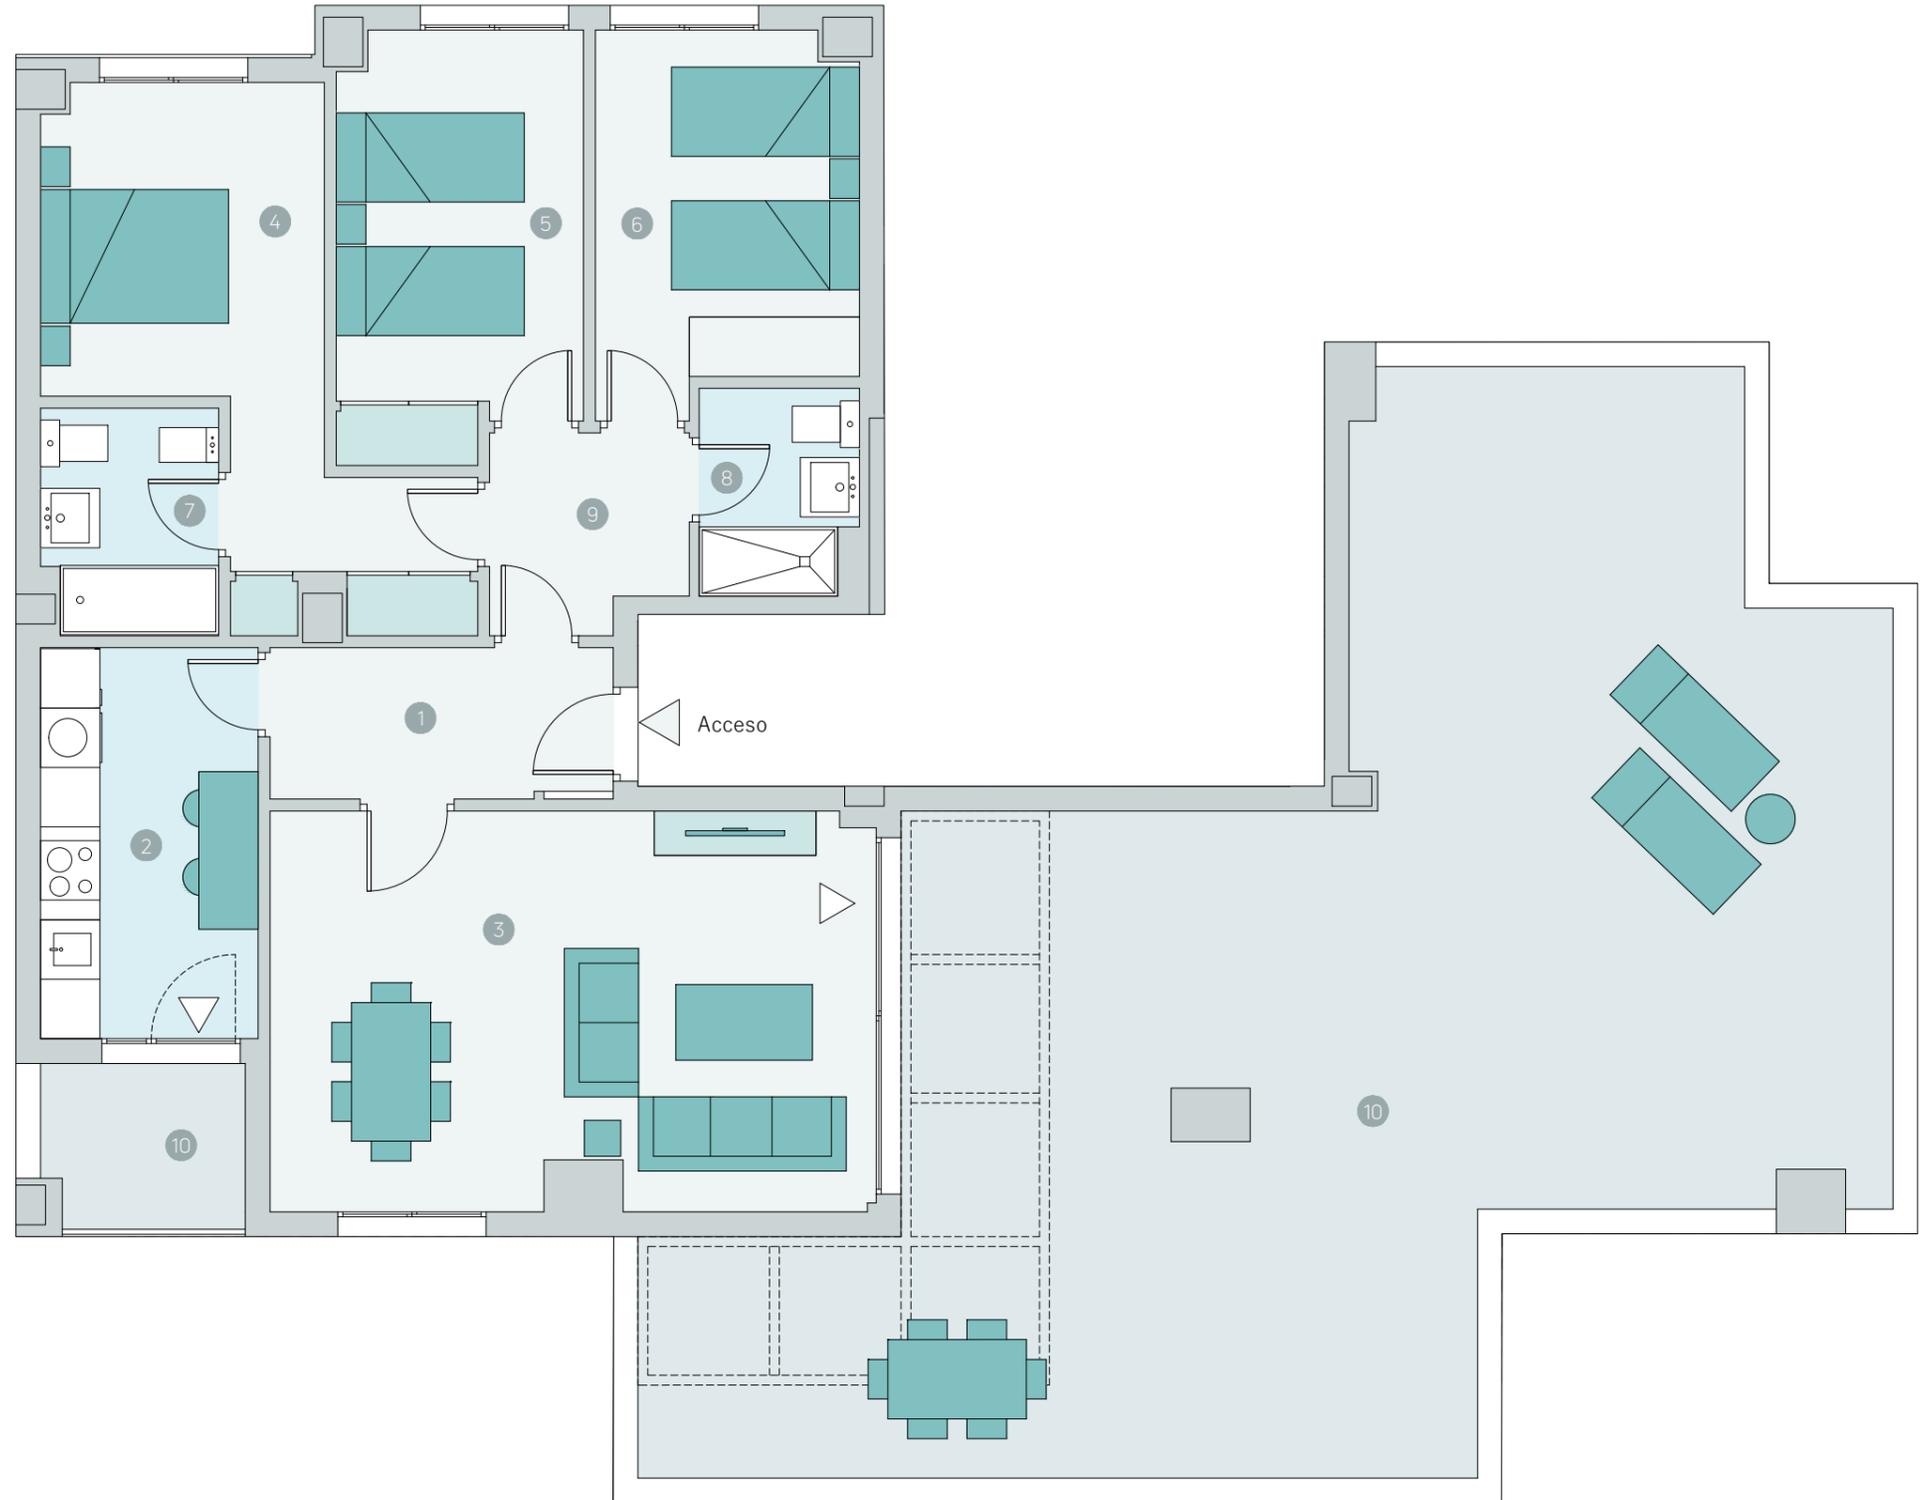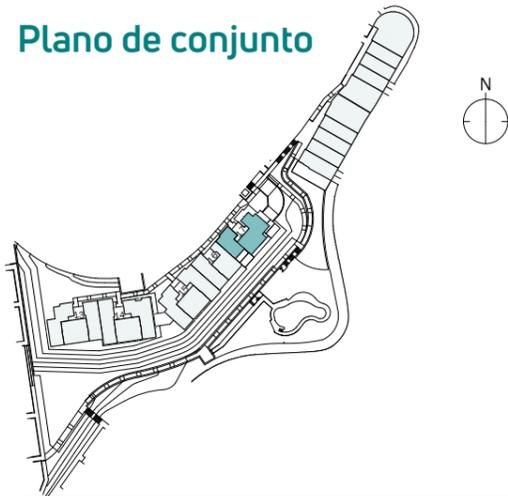

Advertencia Legal. La información gráfica contenida en este soporte es orientativa, elaborada a partir del proyecto básico del edificio, y no tiene carácter contractual, por lo que podrá ser modificada por la empresa promotora durante la ejecución de las obras por causas de índole técnica, jurídica y comercial. Asimismo, el mobiliario, la decoración, los elementos de ambientación y los electrodomésticos incluidos son de carácter decorativo y no son objeto de contratación.

Nº Edición 01
Fecha 29/02/2024

