

Viviendas

A.1.3 / A.2.3 / A.3.3

Escalera / Portal
Planta/s

A / 3
1 - 2 - 3


Superficies

Útil interior aproximada	56,48 m ²
Útil terraza	3,73 m ²
Construida	65,90 m²
Construida con E.Comunes	75,22 m²


Superficies útiles por estancia

1 Vestíbulo	1,92 m ²
2 Estar-Comedor-Cocina	21,37 m ²
3 Dormitorio principal	10,12 m ²
4 Dormitorio 2	10,19 m ²
5 Baño 1	3,44 m ²
6 Baño 2	2,91 m ²
7 Lavadero	3,00 m ²
8 Distribuidor	3,53 m ²
9 Terraza	3,73 m ²

Plano de conjunto

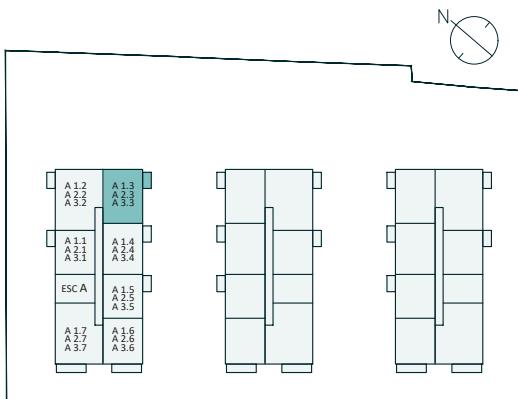

Advertencia Legal. La información gráfica contenida en este soporte es orientativa, elaborada a partir del proyecto básico del edificio, y no tiene carácter contractual, por lo que podrá ser modificada por la empresa promotora durante la ejecución de las obras por causas de índole técnica, jurídica y comercial. Asimismo, el mobiliario, la decoración, los elementos de ambientación y los electrodomésticos incluidos son de carácter decorativo y no son objeto de contratación.

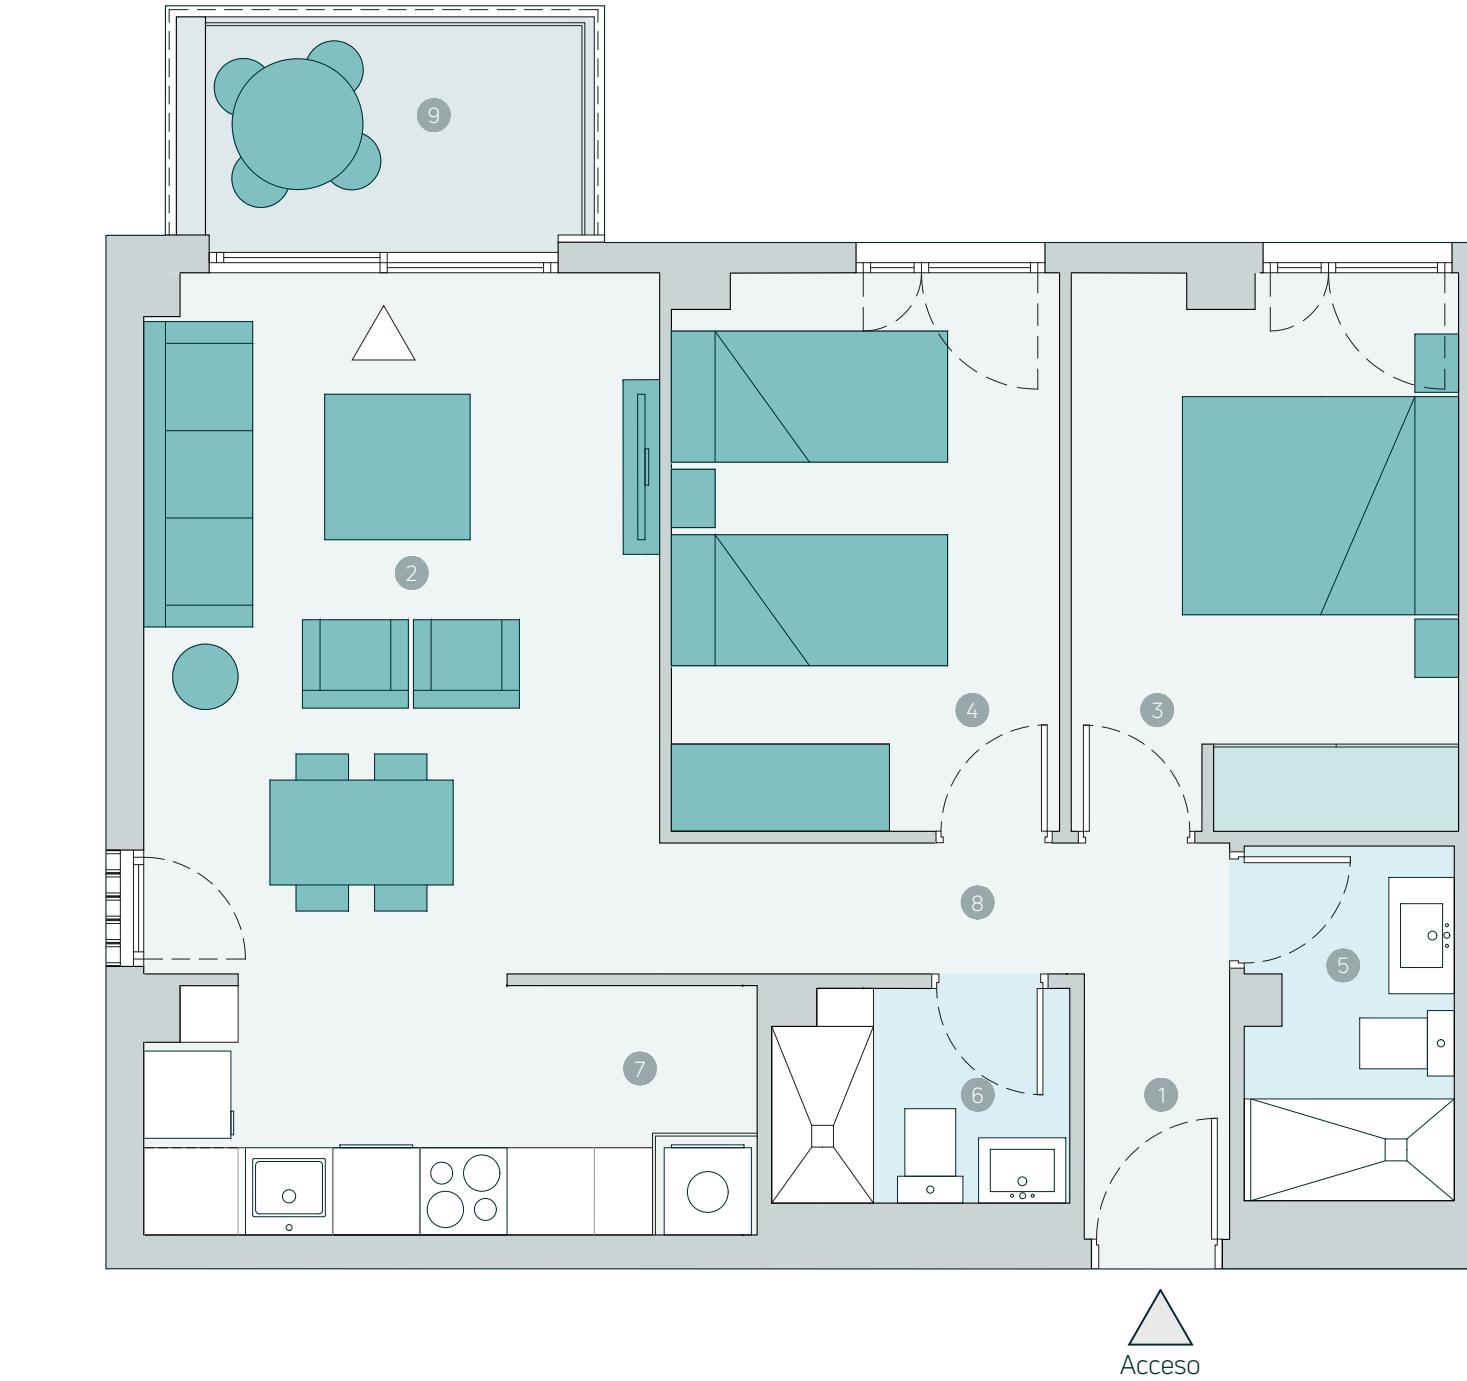

0 1 2 4
Escala gráfica