

## Habitatge 4D-T03

Edifici 1 Escala A  
Planta/es Planta tipus Porta 2


### Superfícies

Útil interior aproximada 121,99 m²  
Útil terrassa 21,19 m²  
Construïda 140,21 m²  
Construïda amb E.Comuns 161,40 m²

### Superfícies útils per estança


1	Vestíbul	9,25 m²
2	Cuina	11,96 m²
3	Estar-menjador	30,90 m²
4	Habitació 1	14,86 m²
5	Habitació 2	11,20 m²
6	Habitació 3	11,20 m²
7	Habitació 4	8,62 m²
8	Cambra higiènica 1	4,90 m²
9	Cambra higiènica 2	4,34 m²
10	Cambra higiènica 3	2,63 m²
11	Distribuidor I	7,73 m²
12	Rentador interior	4,40 m²

### Plànol del conjunt

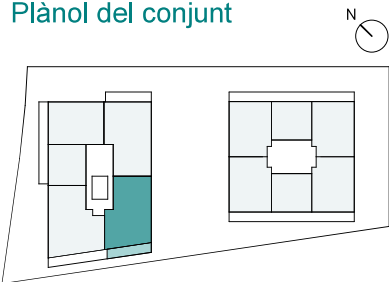

**Advertencia Legal.** La información gráfica contenida en este soporte es orientativa, elaborada a partir del proyecto básico del edificio, y no tiene carácter contractual, por lo que podrá ser modificada por la empresa promotora durante la ejecución de las obras por causas de índole técnica, jurídica y comercial. Asimismo, el mobiliario, la decoración, los elementos de ambientación y los electrodomésticos incluidos son de carácter decorativo y no son objeto de contratación.

Nº Edición: 1  
Fecha 15/11/2024  
:

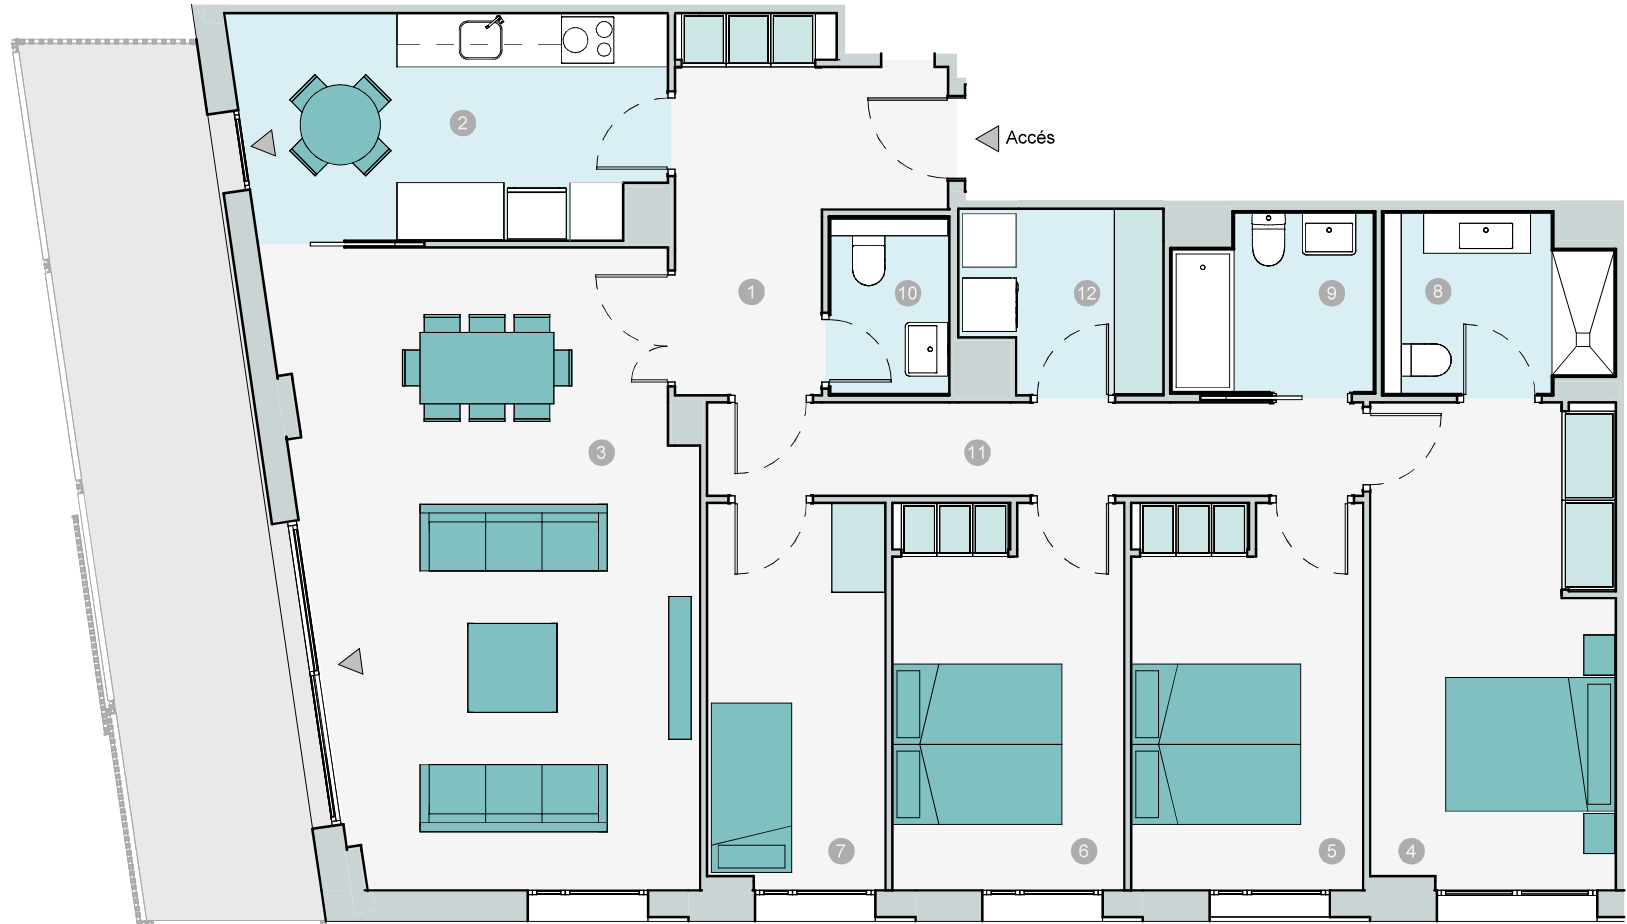

0 1 2 5

Escala gràfica

**CULMIA**  
Destino, tu hogar